

土地所在図
地積測量図


地番 16番 1~4
土地の所在 須磨区 菅の台7丁目

昭和52年3月10日
作製年 月 日

作製者

申請人

神戸市長 宮崎 辰雄

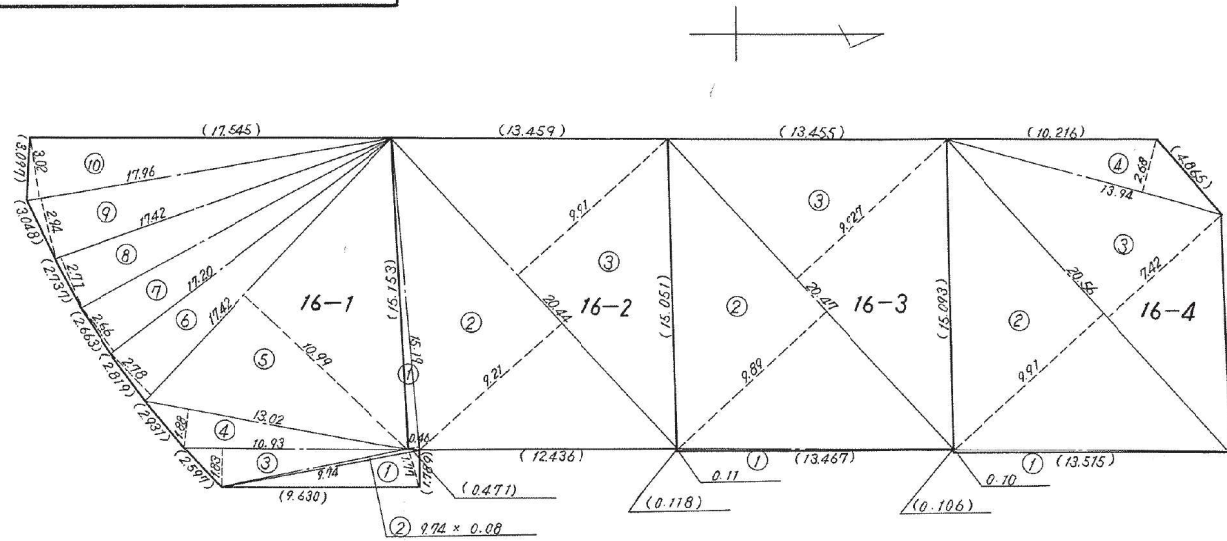

16-1				
番号	底辺	高さ	サ	倍面積
1	9.74	1.77	17	2398
2	9.74	0.08	0	7792
3	10.93	1.83	20	0019
4	13.02	1.88	24	4776
5	17.42	10.99	191	4458
6	17.42	2.78	48	4276
7	17.20	2.66	45	7520
8	17.42	2.71	47	2082
9	17.96	2.94	52	8024
10	17.96	3.02	54	2392
計				502 3737
1/2				251 18
16-2				
番号	底辺	高さ	サ	倍面積
1	15.19	0.46	6	9874
2	20.44	9.21	188	2524
3	20.44	9.91	202	5604
計				397 8002
1/2				198 90

16-3				
番号	底辺	高さ	サ	倍面積
1	13.467	0.11	1	48137
2	20.47	9.89	202	4483
3	20.47	9.927	203	20569
計				407 13536
1/2				203 56
16-4				
番号	底辺	高さ	サ	倍面積
1	13.515	0.10	1	3515
2	20.56	9.71	203	7496
3	20.56	7.42	152	5552
4	13.94	2.68	37	3592
計				395 0155
1/2				197 50

縮尺 1:300