


土地積所測量図

地番	
土地の所在	須磨区菅の台6丁目

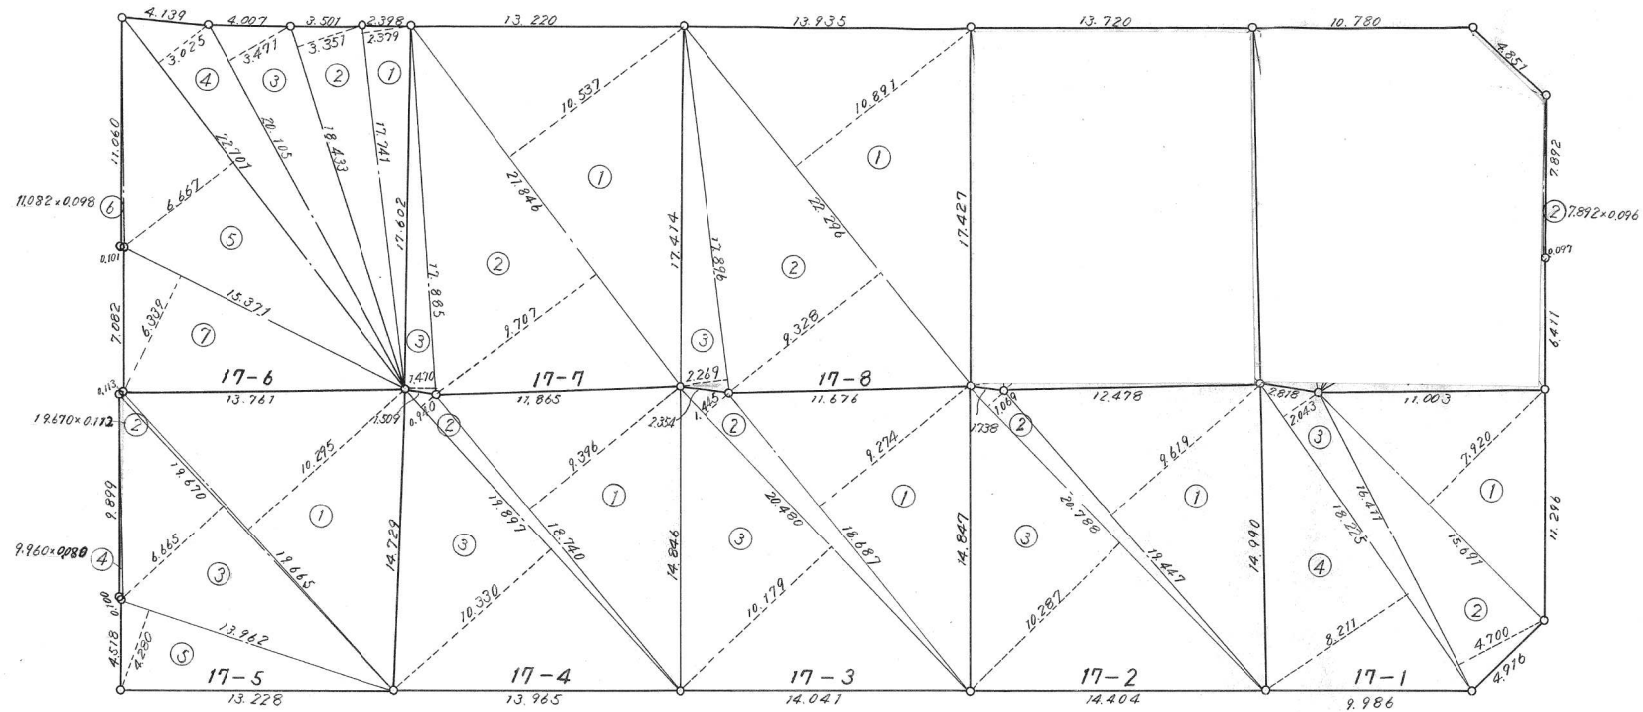

昭和	5/	年	3	月	16	日
作製	年	月	日			

作製者

申請人



神戸市長
宮崎辰雄

縮尺

1:300

土地積測在図

地番	
土地の所在	須磨区菅の台6丁目

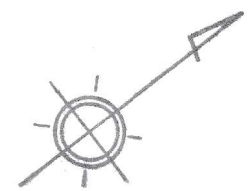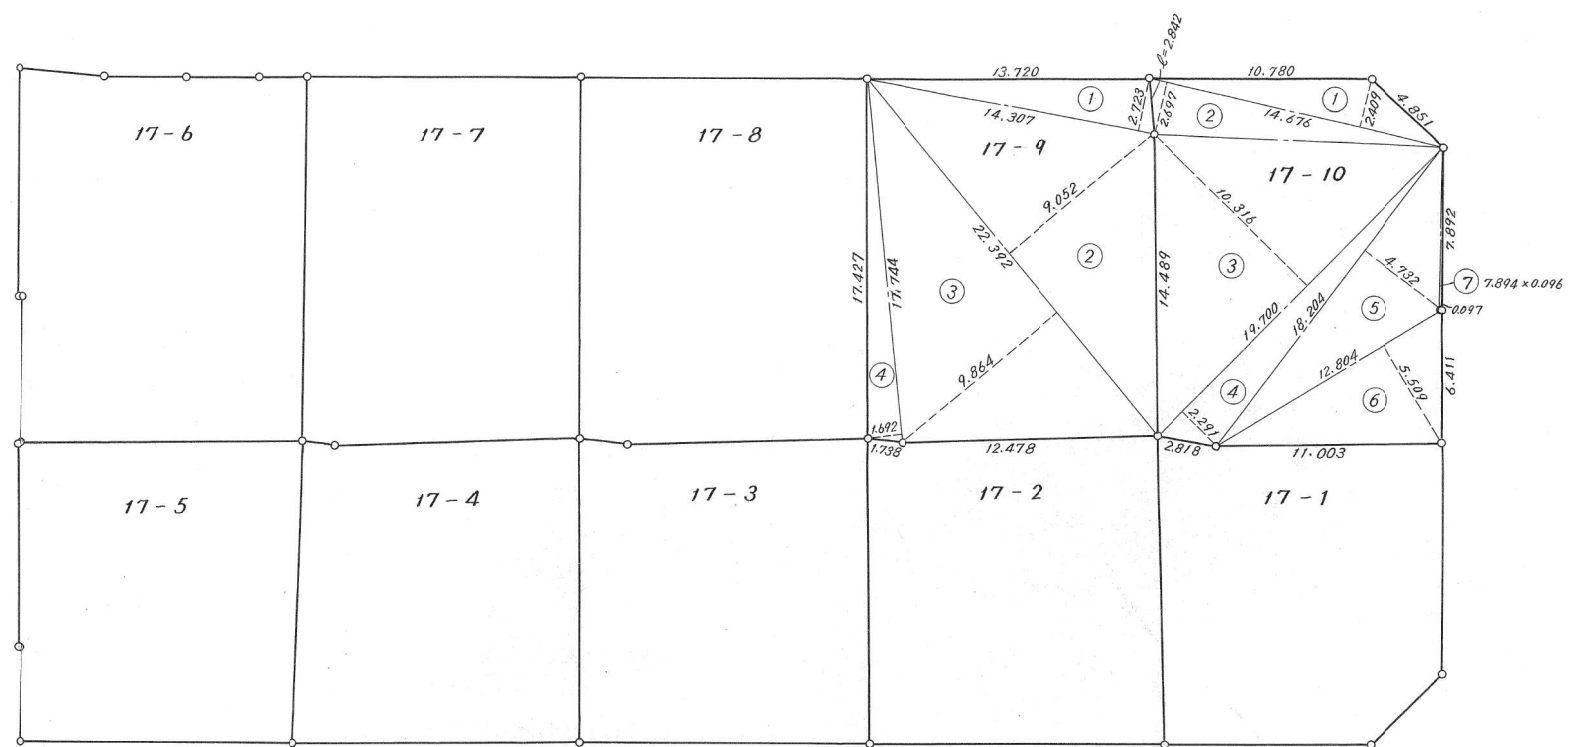

昭和 5/年 3月 16日	作製 年 月 日
作製者	
申請人	
神戸市長 宮崎辰雄	

土 地 所 在 図
地 積 測 量 図

地 番	
土地の所在	須磨区菅の台6丁目

作 製 年 月 日
昭和 5/ 年 3 月 16 日

作 製 者

申 請 人

神戸市長 宮崎 辰雄

	符号	底 辺	高 寸	倍 面 積
17-1	1	15.691	7.920	124.272720
	2	16.411	4.700	77.131700
	3	18.225	2.043	37.233675
	4	18.225	8.211	149.645475
	計			388.283570
	1/2			194.14
17-2	1	19.447	9.619	187.060693
	2	20.788	1.069	22.222372
	3	20.788	10.287	213.846156
	計			423.129221
	1/2			211.56
17-3	1	18.687	9.274	173.303238
	2	20.480	1.455	29.798400
	3	20.480	10.179	208.465920
	計			411.567558
	1/2			205.78
17-4	1	18.740	9.396	176.081040
	2	19.897	0.940	18.703180
	3	19.897	10.330	205.536010
	計			400.320230
	1/2			200.16

	符号	底 辺	高 寸	倍 面 積
17-5	1	19.665	10.295	202.451175
	2	19.670	0.112	2.203040
	3	19.670	6.665	131.100550
	4	9.960	0.080	0.796800
	5	13.962	4.280	59.757360
	計			396.308925
1/2			198.15	
17-6	1	17.741	2.379	42.205839
	2	18.433	3.351	61.768983
	3	20.105	3.471	69.784455
	4	22.701	3.025	68.670525
	5	22.701	6.667	151.347567
	6	11.082	0.098	1.086036
	7	15.371	6.339	97.436769
	計			492.300174
1/2			246.15	
17-7	1	21.846	10.537	230.191302
	2	21.846	9.707	212.059122
	3	17.885	1.470	26.290950
	計			468.541374
	1/2			234.27

	符号	底 辺	高 寸	倍 面 積
17-8	1	22.296	10.891	242.825736
	2	22.296	9.328	207.977088
	3	17.896	2.269	40.606024
	計			491.408848
	1/2			245.70
17-9	1	14.307	2.723	38.957961
	2	22.392	9.052	202.692384
	3	22.392	9.864	220.874688
	4	17.744	1.692	30.022848
	計			492.547881
1/2			246.27	
17-10	1	14.676	2.409	35.354484
	2	14.676	2.697	39.581172
	3	19.700	10.316	203.225200
	4	19.700	2.291	45.132700
	5	18.204	4.732	86.141328
	6	12.804	5.509	70.537236
	7	7.894	0.096	0.757824
	計			480.729944
1/2			240.36	

縮 尺