

~~土地所在図~~
土地積測量図


地番	20-1 ~ 4
土地の所在	須磨区 菅の台 7 丁目 (3/1)

作製年 月 日
昭和 52 年 3 月 10 日

作製者

申請人

神戸市長 宮崎 辰雄

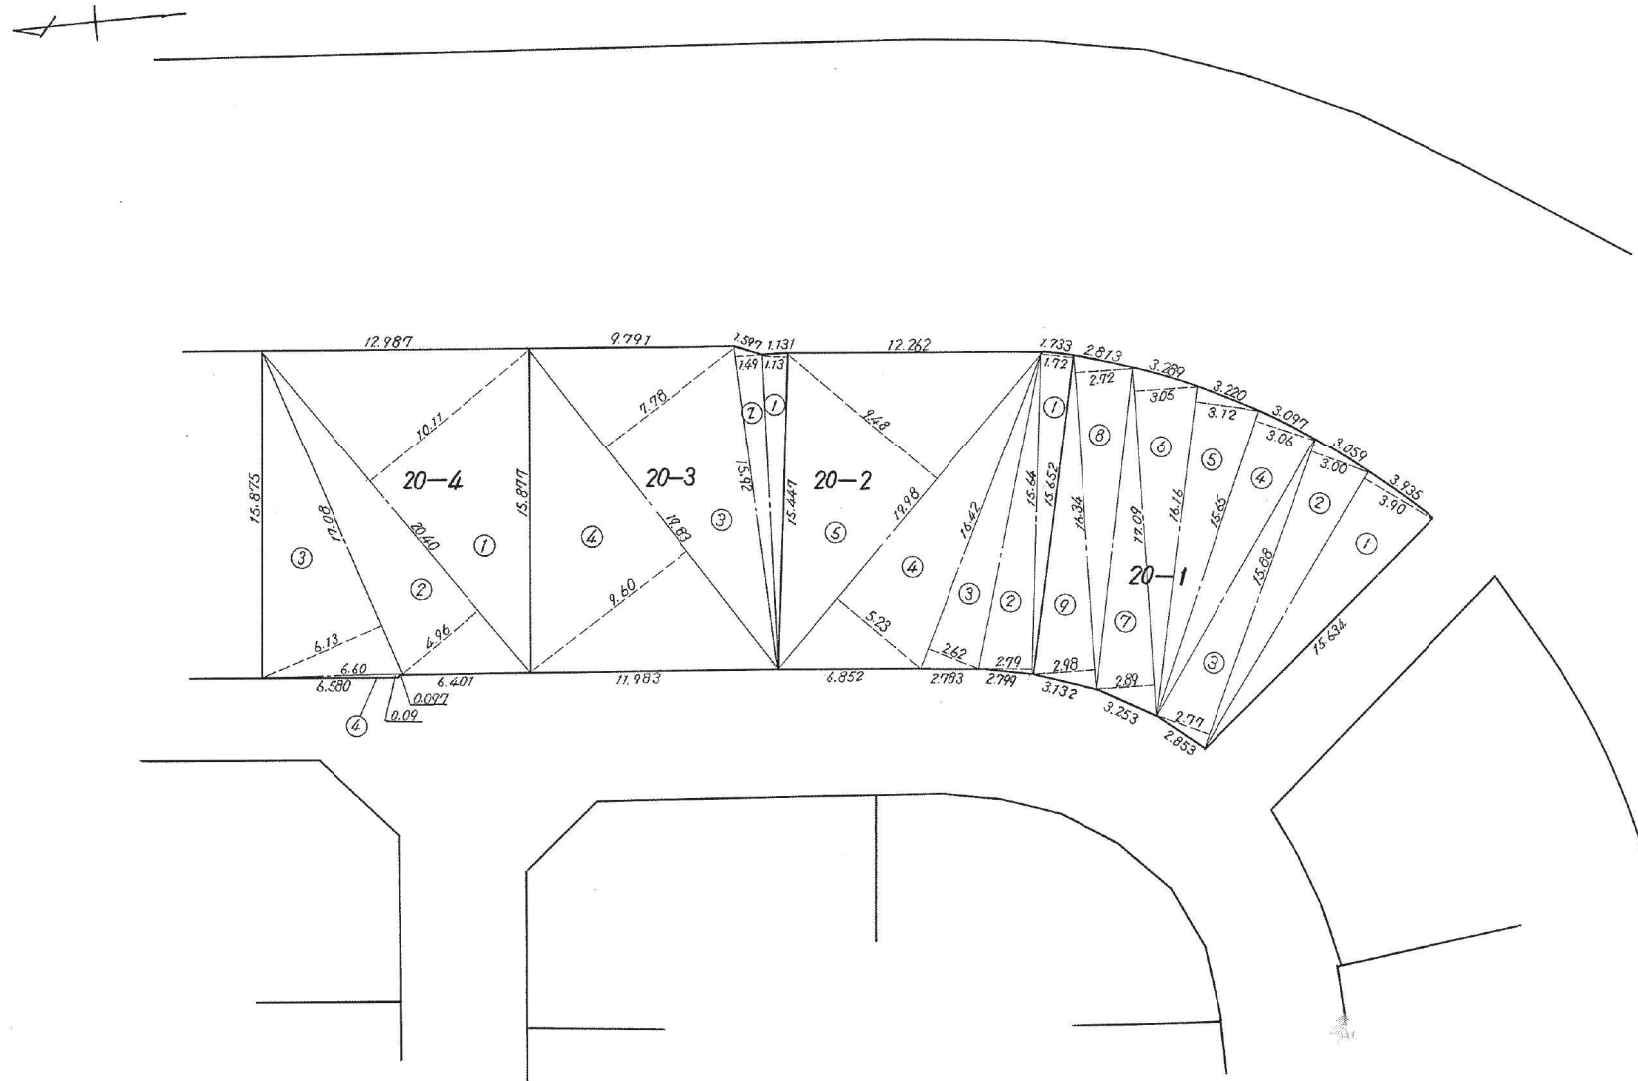

縮尺

1/300

~~土地所在図~~
~~地積測量図~~



地番	20-5 ~ 9
土地の所在	須磨区菅の台7丁目 (3/2)

昭和52年3月10日	作製年月日
------------	-------

作製者

申請人

神戸市長
宮崎辰雄

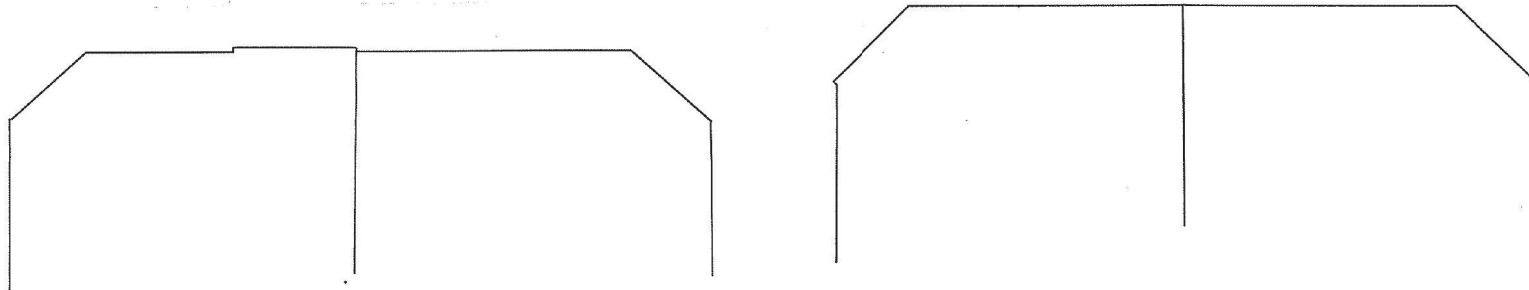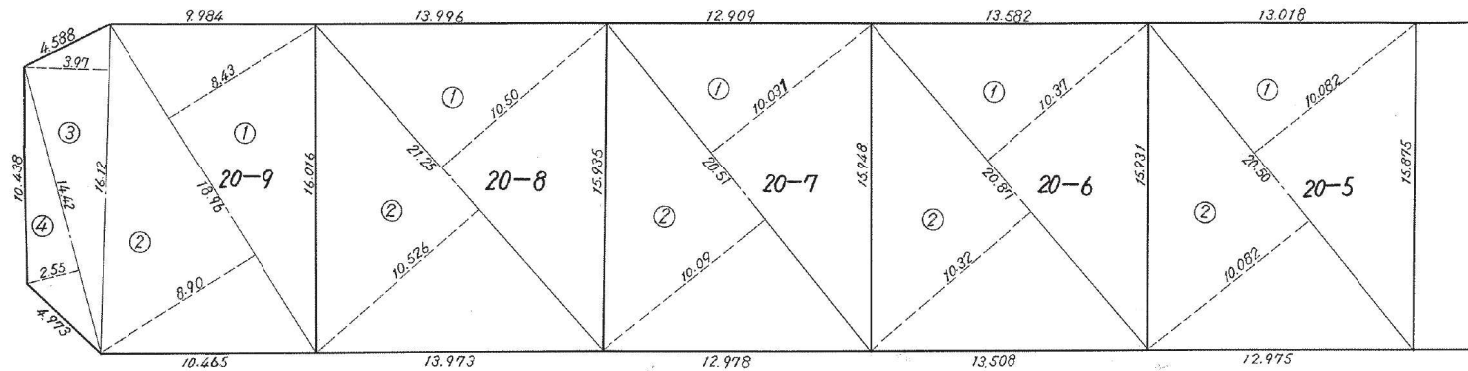

縮尺

1/300

~~土地所在図~~
土地積測量図

地番	20-1 ~ 9
土地の所在	須磨区菅の台7丁目 (3/3)

20-1						
符号	底	辺	高	寸	倍面積	
1	15	634	3	90	60	9726
2	15	88	3	00	47	6400
3	15	88	2	77	43	9976
4	15	65	3	06	47	8890
5	16	16	3	12	50	4192
6	17	09	3	05	52	1245
7	17	09	2	89	49	3901
8	16	34	2	72	44	4448
9	16	34	2	98	48	6932
計					445	5610
1/2					222	78

20-2						
符号	底	辺	高	寸	倍面積	
1	15	652	1	72	26	92144
2	15	64	2	79	43	6356
3	16	42	2	62	43	0204
4	19	98	5	23	104	4954
5	19	98	9	48	189	4104
計					407	48324
1/2					203	74

20-3						
符号	底	辺	高	寸	倍面積	
1	15	447	1	13	17	45511
2	15	92	1	49	23	7208
3	19	83	7	78	154	2774
4	19	83	9	60	190	3680
計					385	82131
1/2					192	91

20-4						
符号	底	辺	高	寸	倍面積	
1	20	40	10	11	206	2440
2	20	40	4	96	101	1840
3	17	08	6	13	104	7004
4	6	60	0	09	0	5940
計					412	7224
1/2					206	36

20-5			
符号	底 辺	高 寸	倍 面 積
1	20.50	10.082	206.681
2	20.50	10.082	206.681
計			413.362
1/2			206.68

20-6			
符号	底 辺	高 寸	倍 面 積
1	20.87	10.37	216.4219
2	20.87	10.32	215.3784
計			431.8003
1/2			215.90

20-7			
符号	底 辺	高 寸	倍 面 積
1	20.51	10.031	205.73581
2	20.51	10.09	206.9459
計			412.68171
1/2			206.34

20-8			
符号	底 辺	高 寸	倍 面 積
1	21.25	10.50	223.1250
2	21.25	10.526	223.6775
計			446.8025
1/2			223.40

20-9			
符号	底 辺	高 寸	倍 面 積
1	18.96	8.43	159.8328
2	18.96	8.90	168.7440
3	16.12	3.97	63.9964
4	14.42	2.55	36.7710
計			429.3442
1/2			214.67

昭和 52 年 3 月 10 日

作 製 年 月 日

作 製 者

申 請 人