


~~土地所在図~~
土地積測量図

地番	21-1 ~ 10
土地の所在	須磨区菅の台7丁目

昭和52年3月10日	作製年月日
作製者	
申請人	
神戸市長 宮崎辰雄	

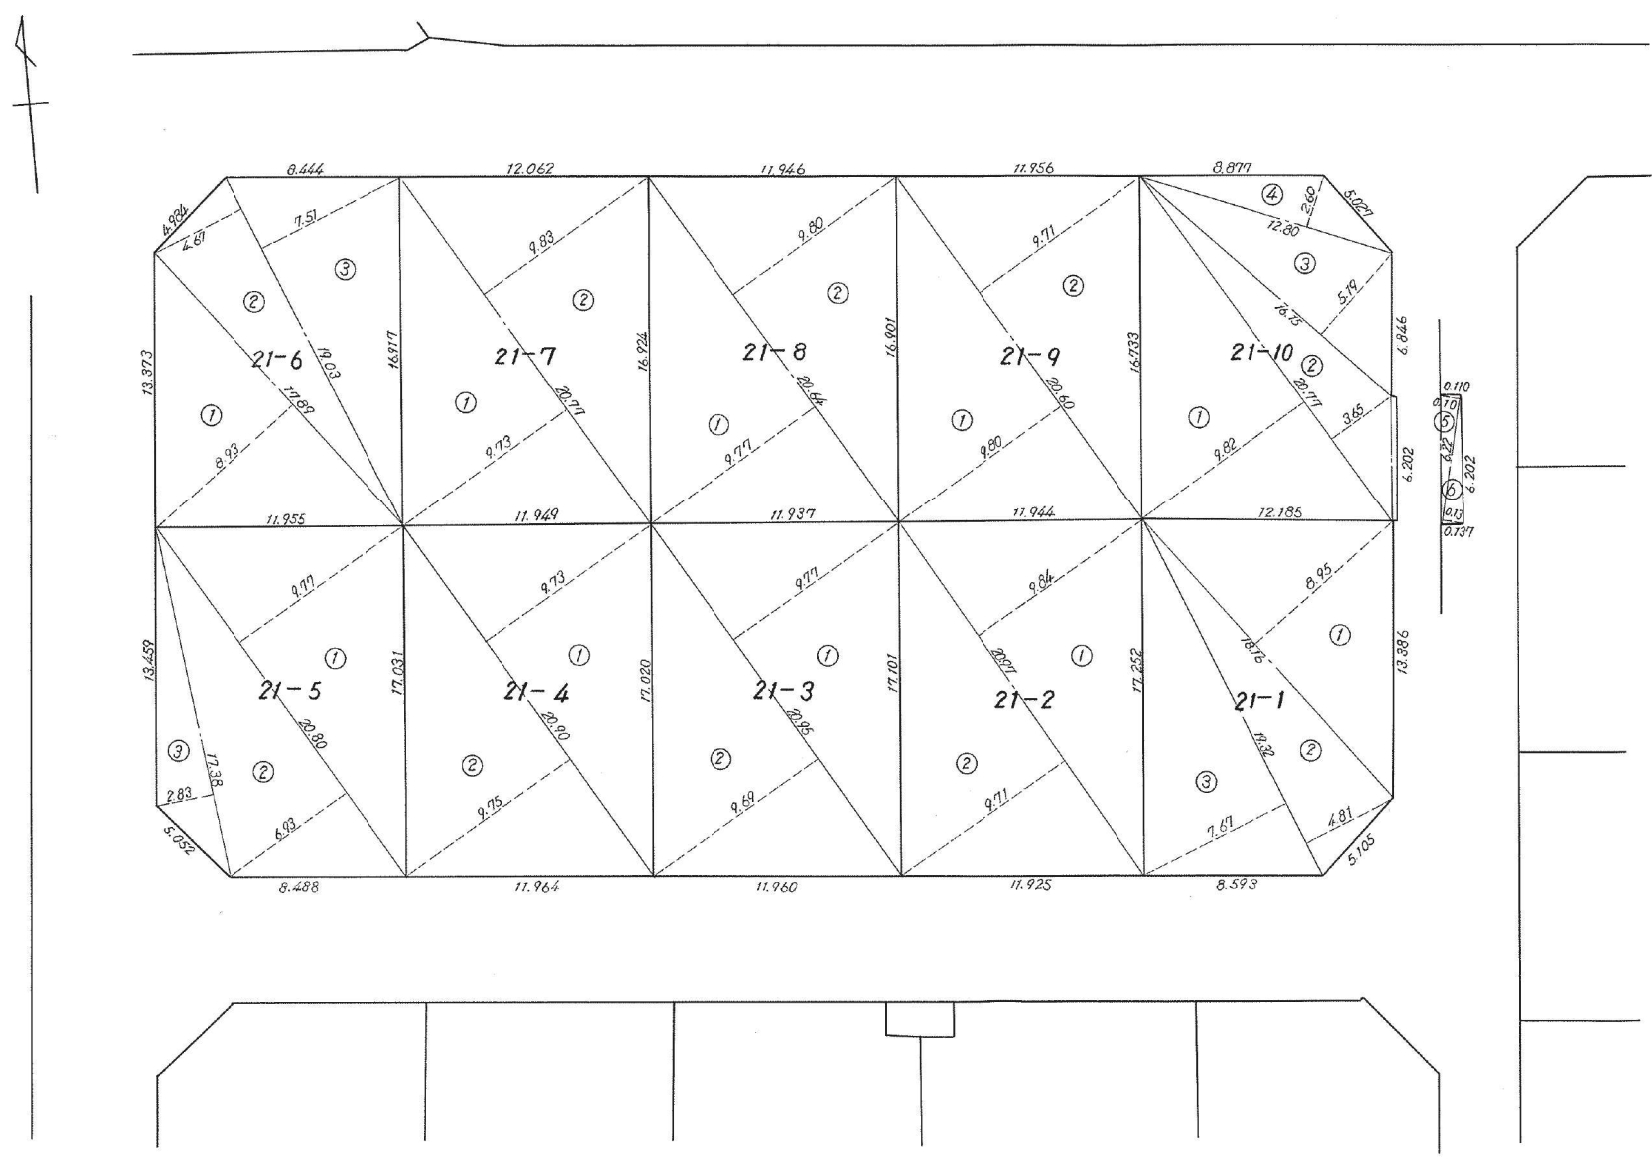

縮尺	1/300
----	-------

~~主 地 所 在 図~~
~~地 積 測 量 図~~

地 番	21-1 ~ 10
土地の所在	須磨区菅の台7丁目

21-1			
符号	底 辺	高 サ	倍 面 積
1	18.16	8.95	162.5320
2	19.32	4.81	92.9292
3	19.32	7.67	148.1844
計			403.6456
1/2			201.8228
21-2			
符号	底 辺	高 サ	倍 面 積
1	20.97	9.84	206.3448
2	20.97	9.71	203.6167
計			409.9615
1/2			204.9807
21-3			
符号	底 辺	高 サ	倍 面 積
1	20.95	9.77	204.6815
2	20.95	9.69	203.0055
計			407.6870
1/2			203.8435
21-4			
符号	底 辺	高 サ	倍 面 積
1	20.90	9.73	203.3570
2	20.90	9.75	203.7750
計			407.1320
1/2			203.5660
21-5			
符号	底 辺	高 サ	倍 面 積
1	20.80	9.77	203.2160
2	20.80	6.93	144.1440
3	17.38	2.83	49.1854
計			396.5454
1/2			198.2727

21-6			
符号	底 辺	高 サ	倍 面 積
1	17.89	8.93	159.7577
2	19.03	4.67	88.8701
3	19.03	7.51	142.9153
計			391.5431
1/2			195.7715
21-7			
符号	底 辺	高 サ	倍 面 積
1	20.77	9.73	202.0921
2	20.77	9.83	204.1691
計			406.2612
1/2			203.1306
21-8			
符号	底 辺	高 サ	倍 面 積
1	20.64	9.77	201.6528
2	20.64	9.80	202.2720
計			403.9248
1/2			201.9624
21-9			
符号	底 辺	高 サ	倍 面 積
1	20.60	9.80	201.8800
2	20.60	9.71	200.0260
計			401.9060
1/2			200.9530
21-10			
符号	底 辺	高 サ	倍 面 積
1	20.77	9.82	203.9614
2	20.77	3.65	75.8105
3	16.15	5.19	83.8185
4	12.80	2.60	33.2800
5	6.22	0.10	0.6220
6	6.22	0.13	0.8086
計			398.3010
1/2			199.1505

昭和 52 年 3 月 10 日

作 製 年 月 日

作 製 者

申 請 人