

土地積測在量図

地番 22-1

土地の所在 須磨区菅の台6丁目



昭和 年 月 日

作製 年 月 日


作製者

申請人

神戸市長 宮崎 辰雄

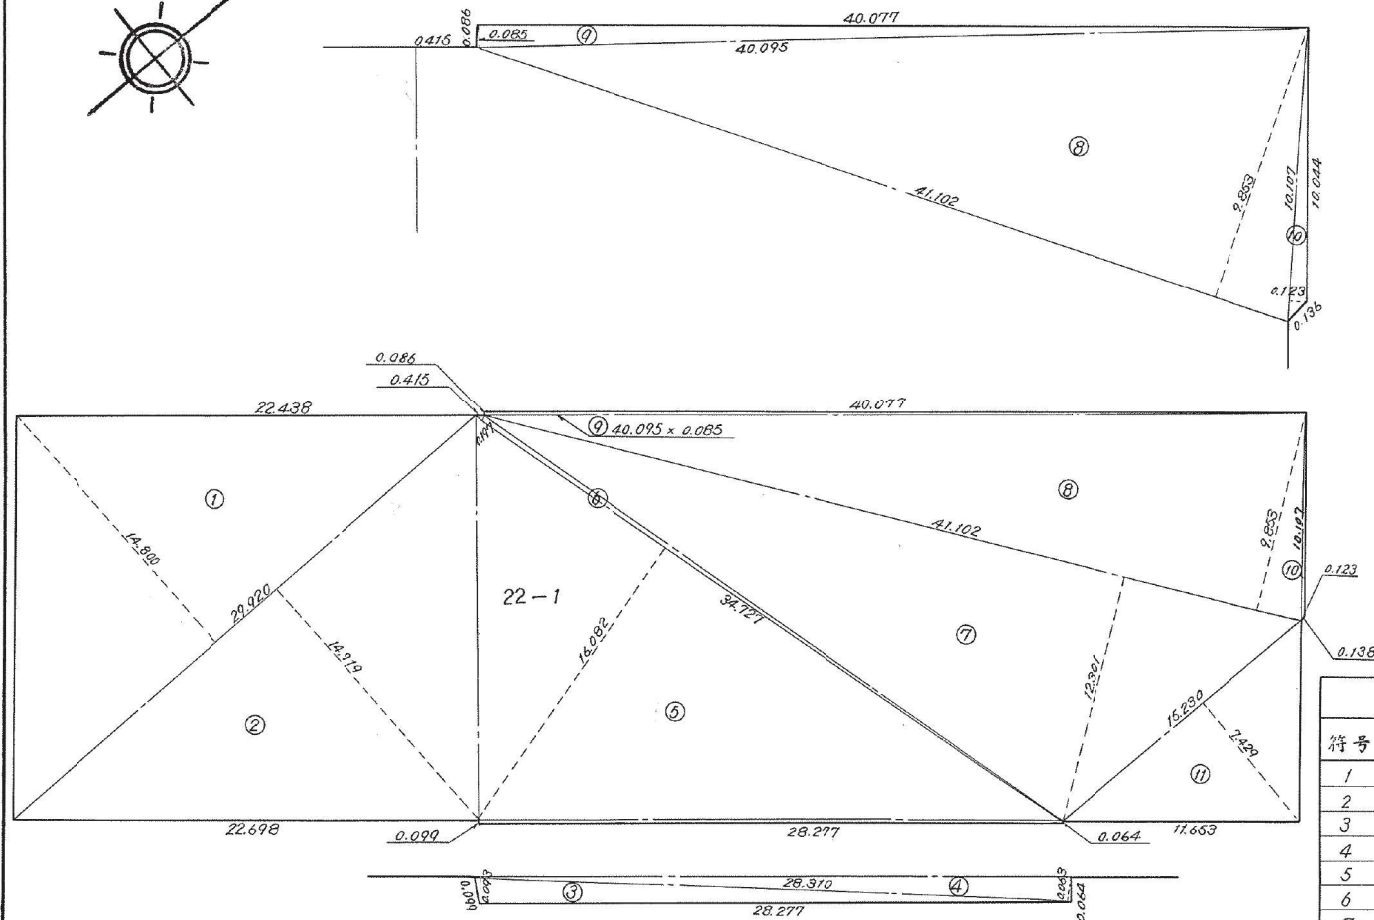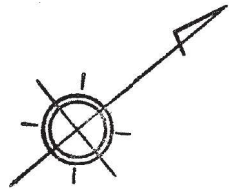

22-1				
符号	底辺	高さ	倍面積	
1	29.920	14.800	442	816000
2	29.920	14.919	446	376480
3	28.310	0.093	2	632830
4	28.310	0.063	1	783530
5	34.727	16.082	558	479614
6	34.727	0.197	6	841219
7	41.102	12.391	505	595702
8	41.102	9.853	404	978006
9	40.095	0.085	3	408075
10	10.107	0.123	1	243161
11	15.230	7.429	113	143670
計			2487	298287
1/2			1243	64

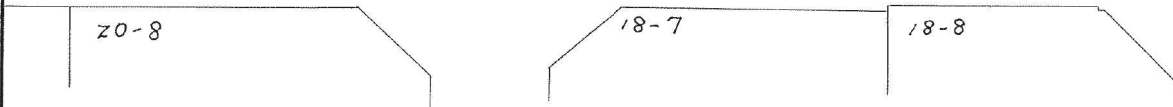

縮尺 1/300