

~~土 地 所 在 図~~
~~地 積 測 量 図~~


地 番	24-1 ~ 5
土地の所在	須磨区菅の台7丁目

作 製 年 月 日
昭和 52 年 3 月 10 日

作 製 者

申 請 人

神戸市長 宮崎 辰雄

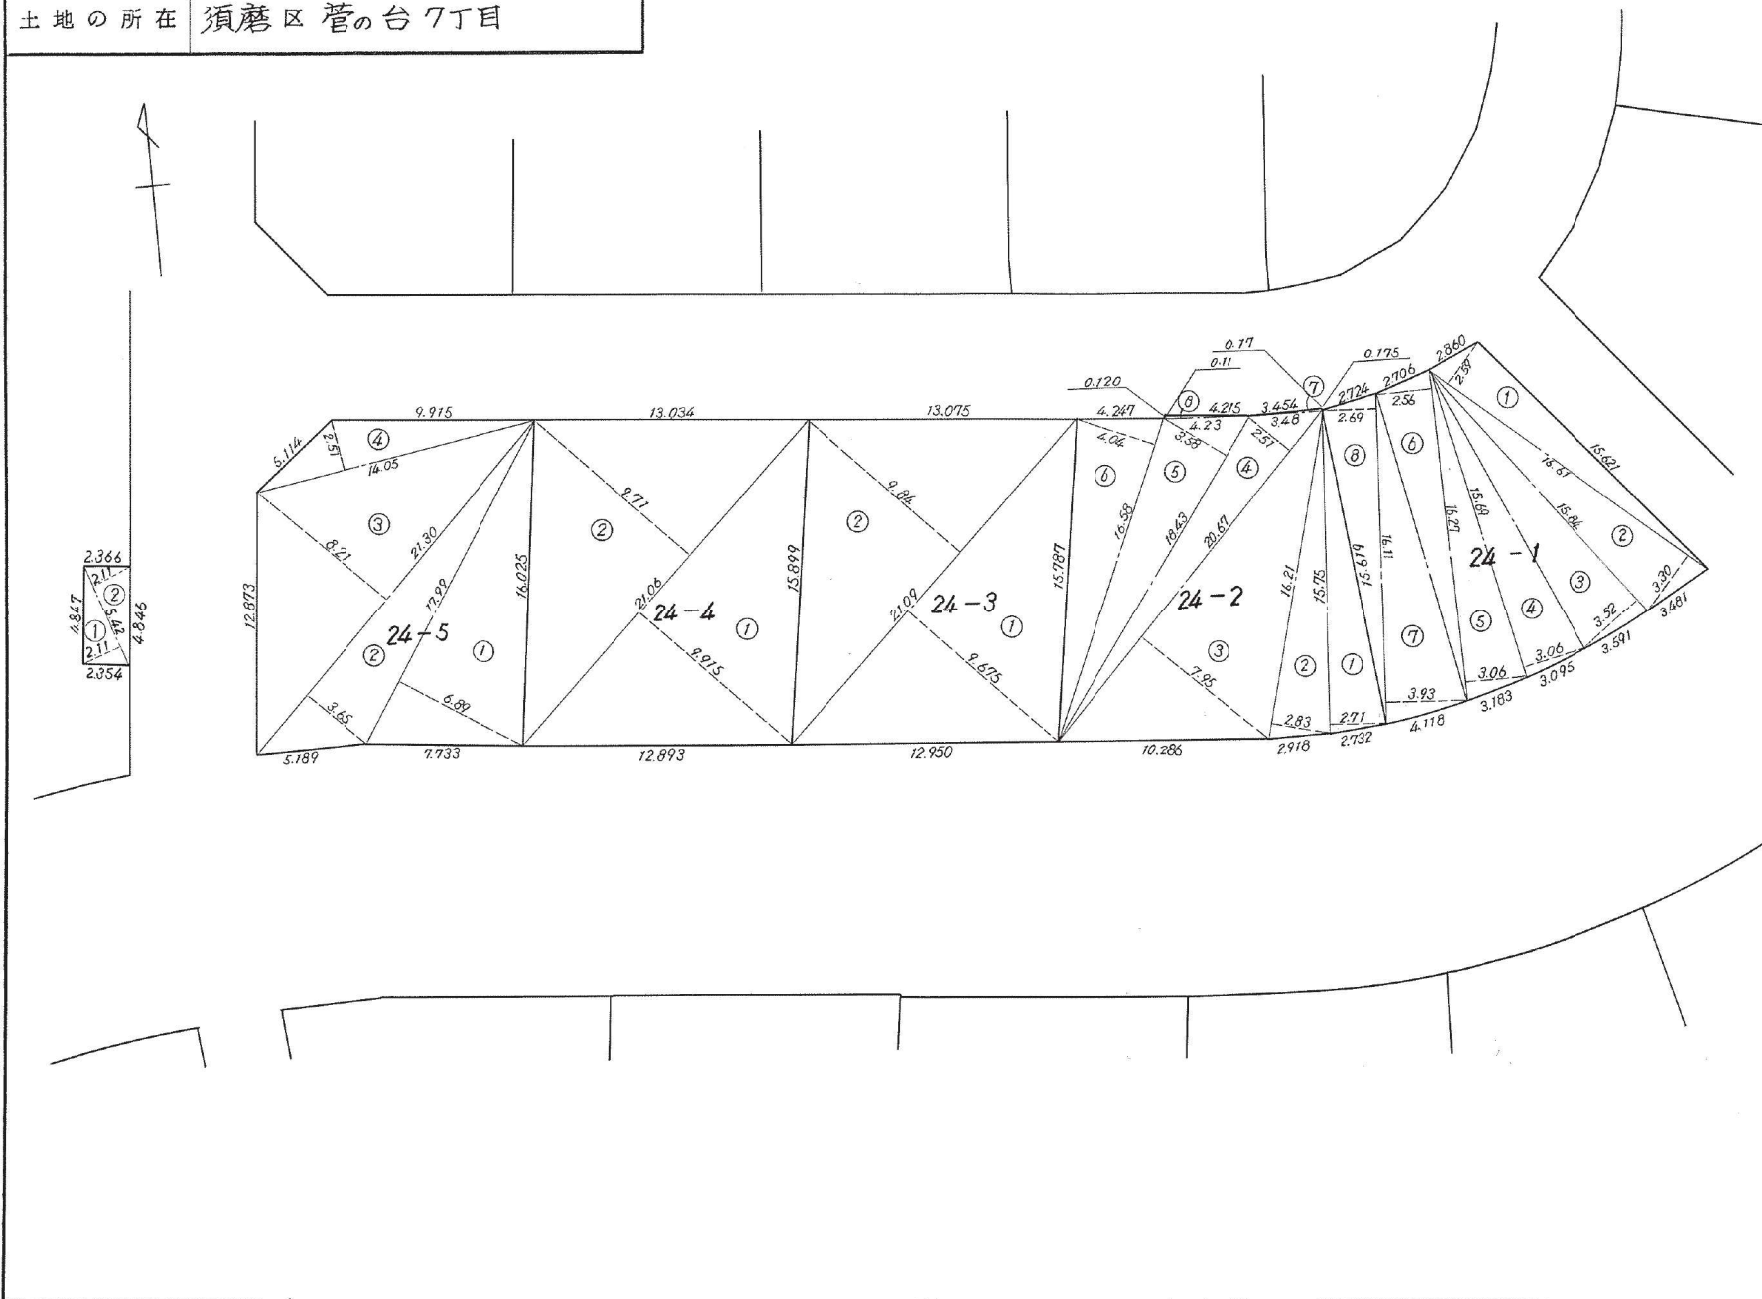

縮 尺	1/300
-----	-------

~~主 地 所 在 図~~
~~地 積 測 量 図~~

地 番	24-1 ~ 5
土地の所在	須磨区 菅の台 7丁目

昭和 52 年 3 月 10 日

作 製 年 月 日

作 製 者

申 請 人

24-1			
符号	底 辺	高 寸	倍 面 積
1	16.61	2.59	43.0199
2	16.61	3.30	54.8130
3	15.84	3.52	55.7568
4	15.69	3.06	48.0114
5	16.27	3.06	49.7862
6	16.27	2.56	41.6512
7	16.11	3.93	63.3123
8	16.11	2.69	43.3359
計			399.6867
1/2			199.84
24-2			
符号	底 辺	高 寸	倍 面 積
1	15.75	2.71	42.6825
2	16.21	2.83	45.8743
3	20.67	7.95	164.3265
4	20.67	2.51	51.8817
5	18.43	3.58	65.9794
6	16.58	4.04	66.9832
7	3.48	0.17	0.5916
8	4.23	0.11	0.4653
計			438.7845
1/2			219.39

24-3			
符号	底 辺	高 寸	倍 面 積
1	21.09	9.675	204.04575
2	21.09	9.84	207.5256
計			411.57135
1/2			205.78
24-4			
符号	底 辺	高 寸	倍 面 積
1	21.06	9.915	208.8099
2	21.06	9.71	204.4926
計			413.3025
1/2			206.65
24-5			
符号	底 辺	高 寸	倍 面 積
1	17.99	6.89	123.9511
2	21.30	3.65	77.7450
3	21.30	8.21	174.8730
4	14.65	2.51	35.2655
計			411.8346
1/2			205.91

ゴミステーション			
符号	底 辺	高 寸	倍 面 積
1	5.42	2.11	11.4362
2	5.42	2.11	11.4362
計			22.8724
1/2			11.43

縮 尺