

~~土地所在図~~
土地積測量図


地番	25-1 ~ 4
土地の所在	須磨区 菅の台 7丁目 (3/1)

作製年 月 日
昭和 52 年 3 月 10 日

作製者

申請人

神戸市長 宮崎 辰雄

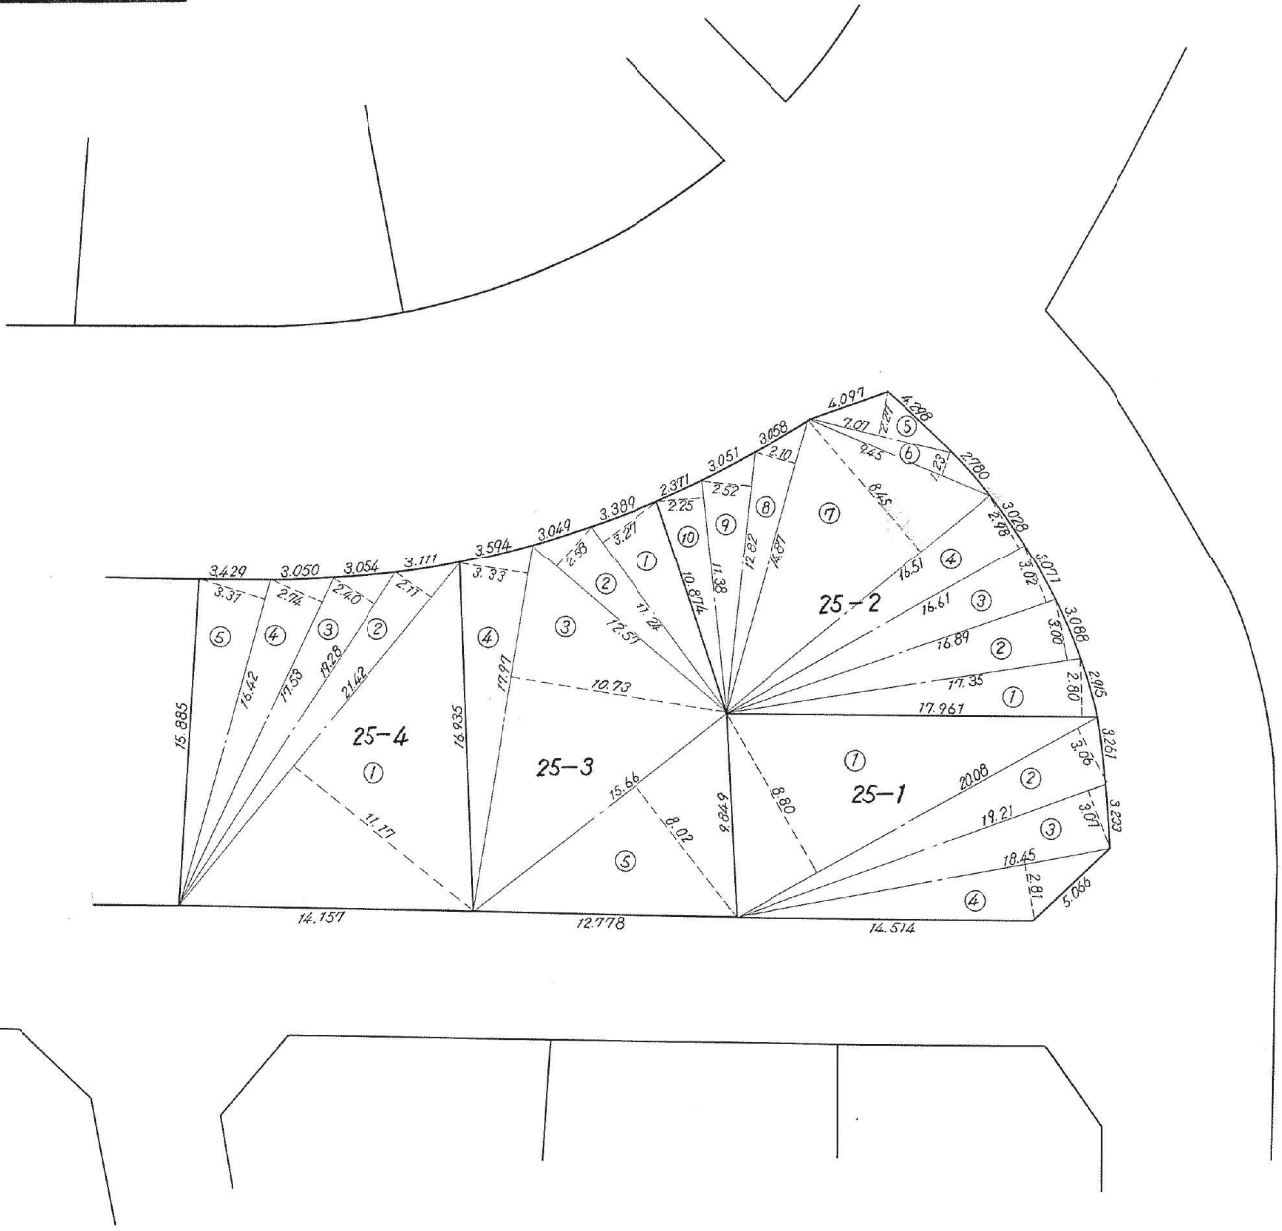

縮尺 1/300

~~土地所在図~~
~~地積測量図~~

地 番 25-5 ~ 7


土地の所在 須磨区 菅の台 7 丁目 (3/2)

作 製 年 月 日
昭和 52 年 3 月 10 日

作 製 者

申 請 人

神戸市長 宮崎 辰雄

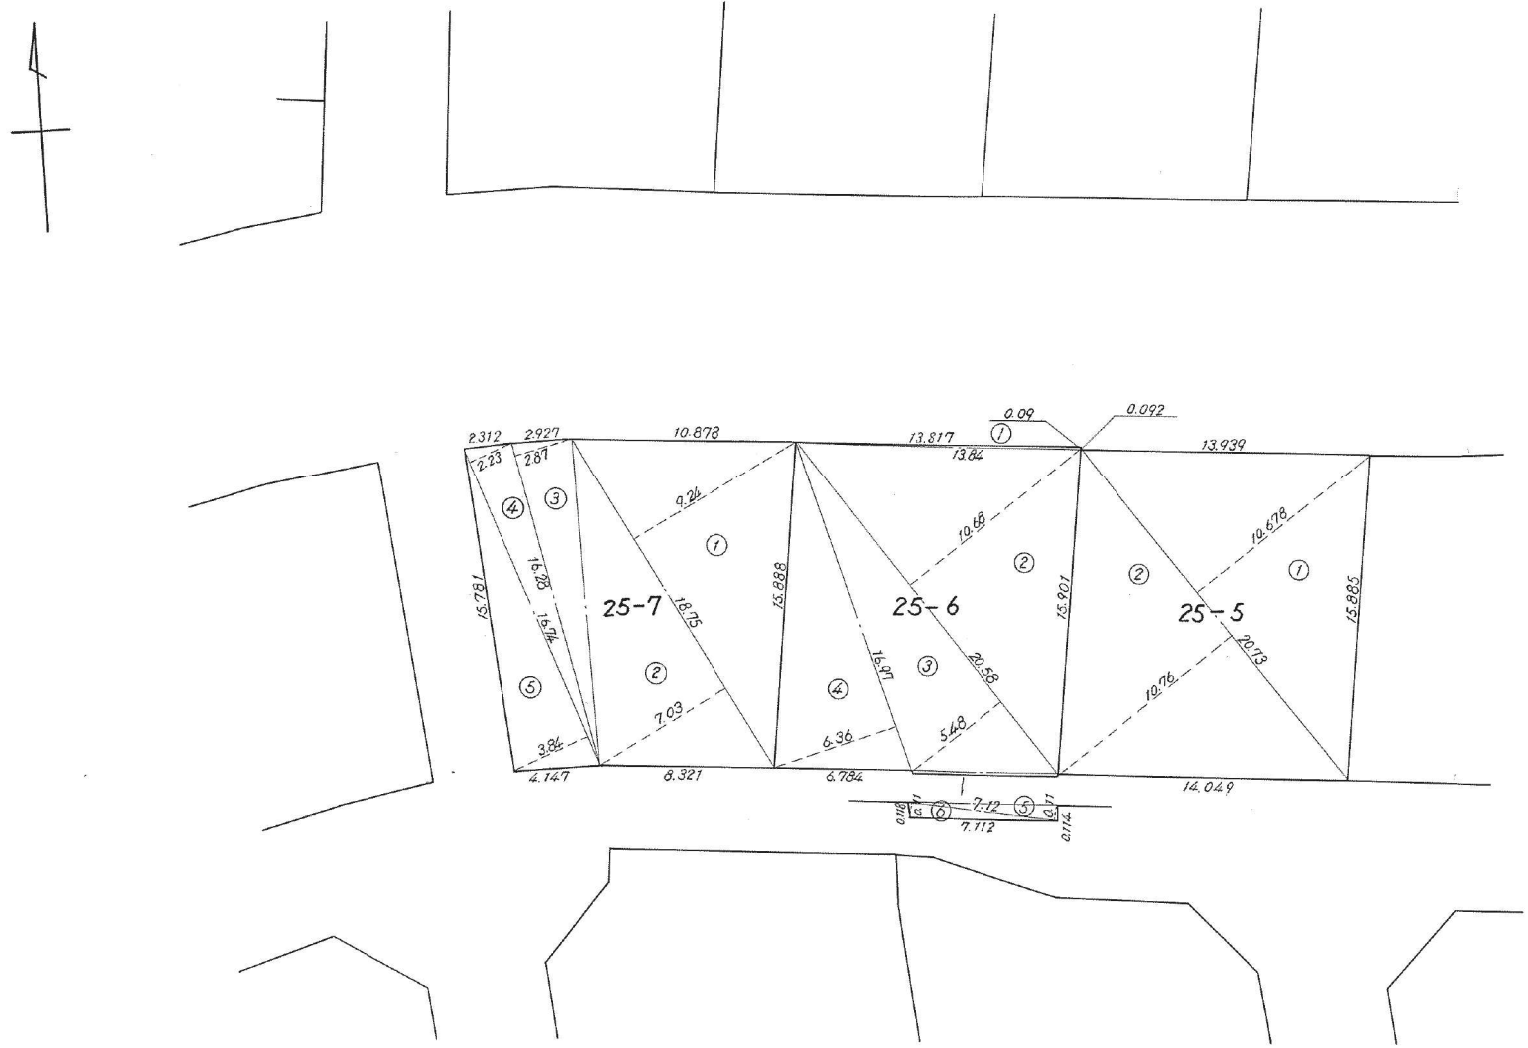

縮 尺

1/300

~~主 地 所 在 図~~
~~地 積 測 量 図~~

地 番	25-1 ~ 7
土地の所在	須磨区 菅の台 7丁目 (3/3)

25-1			
符号	底 辺	高 寸	倍 面 積
1	20.08	8.80	176.7040
2	20.08	3.06	61.4448
3	19.21	3.07	58.9747
4	18.45	2.81	51.8445
計			348.9680
1/2			174.48

25-2			
符号	底 辺	高 寸	倍 面 積
1	17.961	2.80	50.2908
2	17.35	3.00	52.0500
3	16.89	3.02	51.0078
4	16.61	2.98	49.4978
5	7.07	2.27	16.0489
6	9.45	1.23	11.6235
7	16.51	8.45	139.5095
8	14.87	2.10	31.2270
9	12.82	2.52	32.3064
10	11.38	2.25	25.6050
計			459.1667
1/2			229.58

25-3			
符号	底 辺	高 寸	倍 面 積
1	11.24	3.27	36.7548
2	12.57	2.58	32.4306
3	17.97	10.73	192.8181
4	17.97	3.33	59.8401
5	15.66	8.02	125.5932
計			447.4368
1/2			223.71

25-4			
符号	底 辺	高 寸	倍 面 積
1	21.42	11.17	239.2614
2	21.42	2.11	45.1962
3	19.28	2.40	46.2720
4	17.53	2.74	48.0322
5	16.42	3.31	54.3502
計			433.1120
1/2			216.55

25-5					
符号	底 辺		高 寸	倍 面 積	
1	20	73	10	678	221 35494
2	20	73	10	76	223 0548
計					444 40974
1/2					222 20
25-6					
符号	底 辺		高 寸	倍 面 積	
1	13	84	0	09	1 2456
2	20	58	10	68	219 7944
3	20	58	5	48	112 7784
4	16	97	6	36	107 9292
5	7	12	0	11	0 7832
6	7	12	0	11	0 7832
計					443 3140
1/2					221 65
25-7					
符号	底 辺		高 寸	倍 面 積	
1	18	75	9	24	173 2500
2	18	75	7	03	131 8125
3	16	28	2	87	46 7236
4	16	74	2	23	37 3302
5	16	74	3	84	64 2816
計					453 3979
1/2					226 69

昭和 52 年 3 月 10 日

作 製 年 月 日

作 製 者

申 請 人

縮 尺