
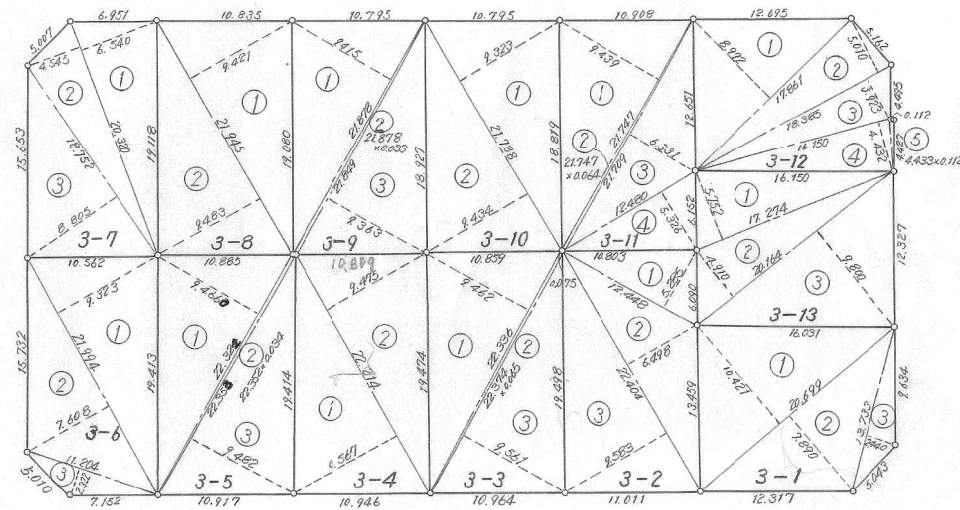


土地積測在量図

地番	
土地の所在	須磨区菅の台3丁目

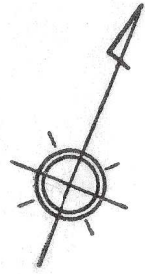

昭和	作製
年	年
月	月
日	日

作製者

申請人

神戸市長
宮崎辰雄

縮尺

1/500

土 地 所 在 図
地 積 測 量 図

地 番	3
土地の所在	須磨区 菅の台 3丁目

	符号	底 辺	高 さ	倍面積		符号	底 辺	高 さ	倍面積		符号	底 辺	高 さ	倍面積
3-1	1	20.699	10.421	215.704279	3-6	3	11.204	2.322	26.015688	3-11	1/2			205.28
	2	20.699	7.890	163.315110		計			398.396102					
	3	13.733	2.440	33.508520		1/2			199.19		1	17.861	8.992	160.606112
	計			412.527909							2	18.385	5.010	92.108850
	1/2			206.26							3	18.385	3.923	72.124355
3-2	1	12.448	5.285	65.787680	3-7	1	20.320	6.540	132.892800	3-12	4	16.150	4.432	71.576800
	2	22.404	6.498	145.581192		2	20.320	4.545	92.354400		5	4.433	0.112	0.496496
	3	22.404	9.583	214.697532		3	18.752	8.805	165.111360		計			396.9126130
	計			426.066404		計			390.35856		1/2			198.45
	1/2			213.03		1/2			195.17					
3-3	1	22.336	9.462	211.343232	3-8	1	21.945	9.421	206.743845	3-13	1	17.274	5.752	99.360048
	2	22.374	0.065	1.454310		2	21.945	9.483	208.104435		2	20.164	4.910	99.005240
	3	22.374	9.561	213.917814		計			414.848280		3	20.164	9.800	197.607200
	計			426.715356		1/2			207.42		計			395.9724880
	1/2			213.35							1/2			197.98
3-4	1	22.214	9.567	212.521338	3-9	1	21.878	9.415	205.981370					
	2	22.214	9.475	210.477650		2	21.878	0.033	0.721974					
	計			422.998988		3	21.849	9.363	204.572187					
	1/2			211.49		計			411.275531					
						1/2			205.63					
3-5	1	22.322	9.460	211.300052	3-10	1	21.788	9.323	203.129524					
	2	22.352	0.034	0.760002		2	21.788	9.434	205.547992					
	3	22.353	9.482	211.951146		計			408.677516					
	計			424.011200		1/2			204.33					
	1/2			212.00										
3-6	1	21.994	9.323	205.050062	3-11	3	21.709	6.331	137.439679					
	2	21.994	7.608	167.330352		4	12.480	5.326	66.468480					
						計			410.5699000					

昭和	作 製
年	年
月	月
日	日
作 製 者	
申 請 人	
神戸市長 宮崎 辰雄	

縮 尺