

土地所在図
地積測量図


地番	30-1 ~ 12
土地の所在	須磨区菅の台7丁目

昭和52年3月10日
作製年月日

作製者

申請人

神戸市長 宮崎 辰雄

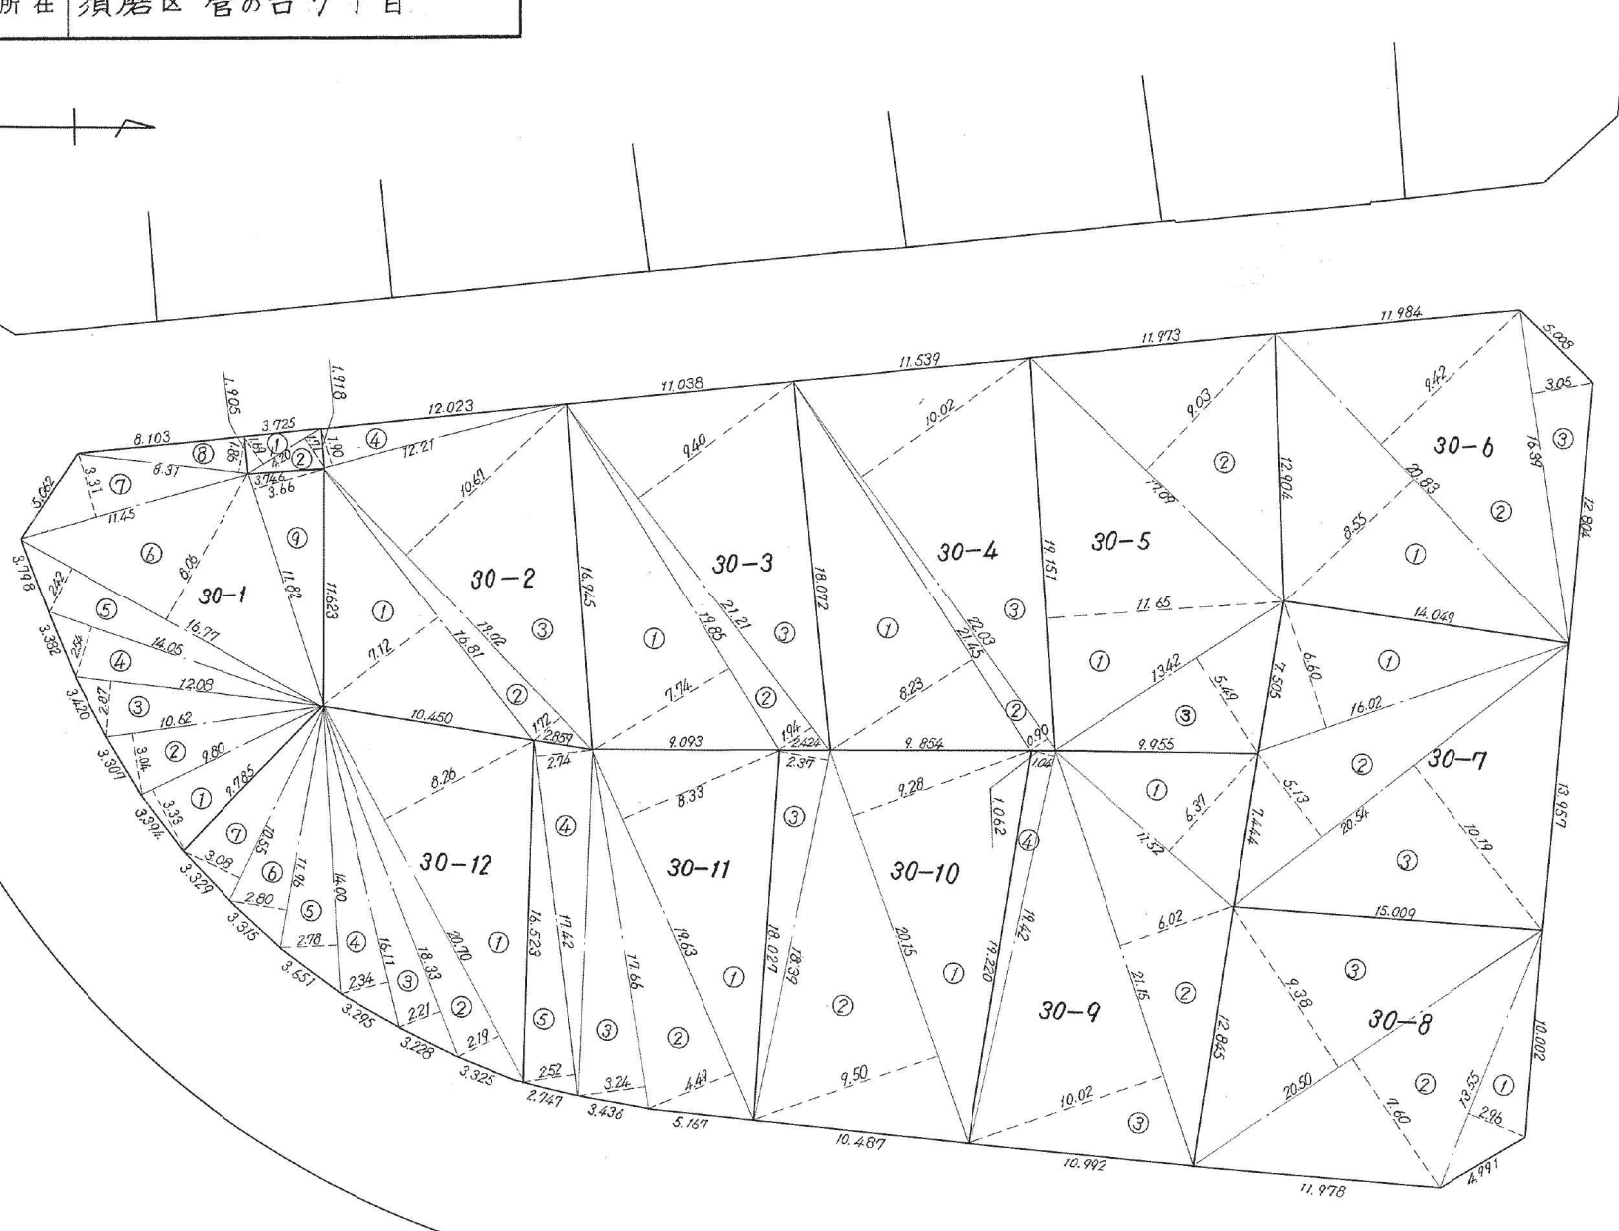

縮尺 1/300

主 地 所 在 図
地 積 測 量 図

地 番	30-1 ~ 12
土地の所在	須磨区菅の台7丁目

30-1			
符号	底 辺	高 寸	倍 面 積
1	9.80	3.33	32.6340
2	10.62	3.04	32.2848
3	12.08	2.87	34.6696
4	14.05	2.54	35.6870
5	16.77	2.42	40.5834
6	16.77	8.06	135.1662
7	11.45	3.31	37.8995
8	8.31	1.86	15.4566
9	11.82	3.66	43.2612
計			407.6423
1/2			203.82
30-2			
符号	底 辺	高 寸	倍 面 積
1	16.81	7.12	119.6872
2	19.02	1.72	32.7144
3	19.02	10.67	202.9434
4	12.21	1.90	23.1990
計			378.5440
1/2			189.27
30-3			
符号	底 辺	高 寸	倍 面 積
1	19.85	7.74	153.6390
2	21.21	1.94	41.1474
3	21.21	9.40	199.3740
計			394.1604
1/2			197.08
30-4			
符号	底 辺	高 寸	倍 面 積
1	21.45	8.23	176.5335
2	22.03	0.90	19.8270
3	22.03	10.02	220.7406
計			417.1011
1/2			208.55

30-5			
符号	底 辺	高 寸	倍 面 積
1	19.151	11.65	223.10915
2	17.09	9.03	154.3227
3	13.42	5.49	73.6758
計			451.10765
1/2			225.55
30-6			
符号	底 辺	高 寸	倍 面 積
1	20.83	8.55	178.0965
2	20.83	9.42	196.2186
3	16.39	3.05	49.9895
計			424.3046
1/2			212.15
30-7			
符号	底 辺	高 寸	倍 面 積
1	16.02	6.60	105.7320
2	20.54	5.13	105.3702
3	20.54	10.19	209.3026
計			420.4048
1/2			210.20
30-8			
符号	底 辺	高 寸	倍 面 積
1	13.55	2.96	40.1080
2	20.50	7.60	155.8000
3	20.50	9.38	192.2900
計			388.1980
1/2			194.09
30-9			
符号	底 辺	高 寸	倍 面 積
1	11.52	6.37	73.3824
2	21.15	6.02	127.3230
3	21.15	10.02	211.9230
4	19.42	1.04	20.1968
計			432.8252
1/2			216.41

30-10			
符号	底 辺	高 寸	倍 面 積
1	20.15	9.28	186.9920
2	20.15	9.50	191.4250
3	18.39	2.37	43.5843
計			422.0013
1/2			211.00
30-11			
符号	底 辺	高 寸	倍 面 積
1	19.63	8.33	163.5179
2	19.63	4.49	88.1387
3	17.66	3.24	57.2184
4	17.42	2.74	47.7308
5	17.42	2.52	43.8984
計			400.5042
1/2			200.25
30-12			
符号	底 辺	高 寸	倍 面 積
1	20.70	8.26	170.9820
2	20.70	2.19	45.3330
3	18.33	2.21	40.5093
4	16.11	2.34	37.6974
5	14.00	2.78	38.9200
6	11.96	2.80	33.4880
7	10.55	3.08	32.4940
計			399.4237
1/2			199.71
ゴ ン			
符号	底 辺	高 寸	倍 面 積
1	4.20	1.69	7.0980
2	4.20	1.71	7.1820
計			14.2800
1/2			7.1400

昭和 52 年 3 月 10 日	作 製 年 月 日
作 製 者	
申 請 人	