

土地所積在圖
地積測量圖


地番	5番 1~6, 17~21
土地の所在	須磨区 菅の台 7丁目(4)

昭和52年3月10日	作製年月日
------------	-------

作 製 者

申請人

神戸市長
宮崎辰雄

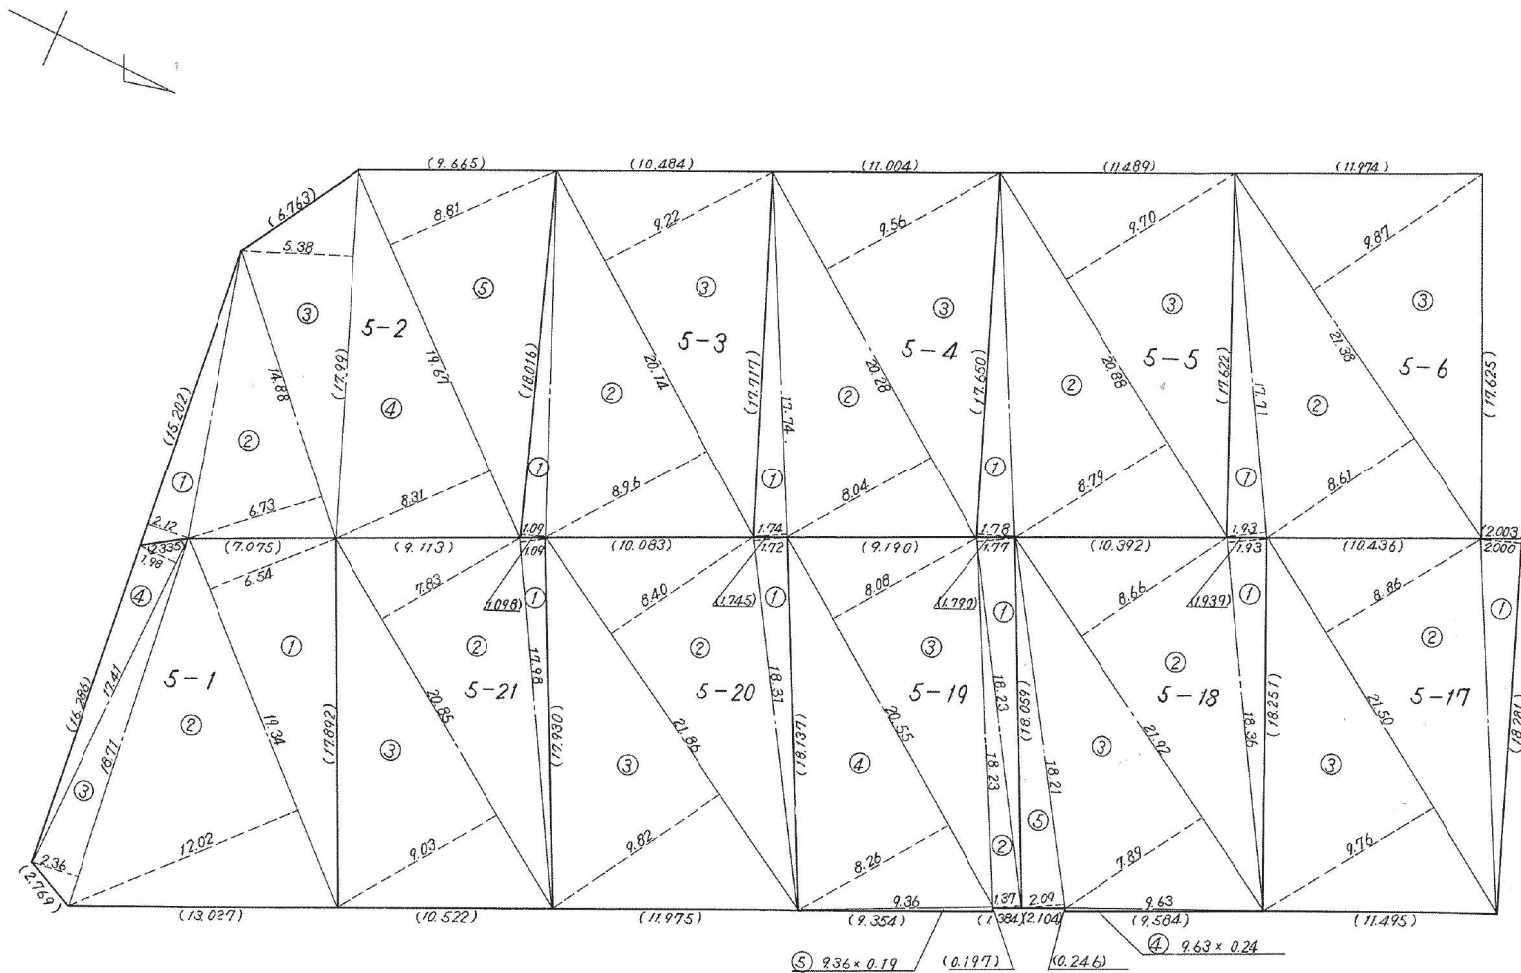

縮 尺

1:300

土 地 所 在 図
地 積 測 量 図

地 番	5 番 1~6, 17~21
土地の所在	須磨区 菅の台 7 丁目 (1/2)

5 - 1			
番号	底 辺	高 サ	倍 面 積
1	19.34	6.54	126.4836
2	19.34	12.02	232.4668
3	18.71	2.36	44.1556
4	17.41	1.98	34.4718
計			437.5778
1/2			218.78
5 - 2			
番号	底 辺	高 サ	倍 面 積
1	15.202	2.12	32.22824
2	14.88	6.73	100.1424
3	17.99	5.38	96.7862
4	19.67	8.31	163.4577
5	19.67	8.81	173.2927
計			565.90724
1/2			282.95
5 - 3			
番号	底 辺	高 サ	倍 面 積
1	19.016	1.09	19.63744
2	20.14	8.96	180.4544
3	20.14	9.22	185.6908
計			385.78264
1/2			192.89
5 - 4			
番号	底 辺	高 サ	倍 面 積
1	17.74	1.74	30.8676
2	20.28	8.04	163.0512
3	20.28	9.56	193.8768
計			387.7956
1/2			193.89

5 - 5			
番号	底 辺	高 サ	倍 面 積
1	17.650	1.78	31.4170
2	20.88	8.79	183.5352
3	20.88	9.70	202.5360
計			417.4882
1/2			208.74
5 - 6			
番号	底 辺	高 サ	倍 面 積
1	17.71	1.93	34.1803
2	21.38	8.61	184.0818
3	21.38	9.87	211.0206
計			429.2827
1/2			214.64
5 - 17			
番号	底 辺	高 サ	倍 面 積
1	18.281	2.00	36.5620
2	21.50	8.86	190.4900
3	21.50	9.76	209.8400
計			436.8920
1/2			218.44
5 - 18			
番号	底 辺	高 サ	倍 面 積
1	18.36	1.93	35.4348
2	21.92	8.66	189.8272
3	21.92	7.89	172.9488
4	9.63	0.24	2.3112
5	18.21	2.09	38.0589
計			438.5809
1/2			219.29

5 - 19			
番号	底 辺	高 サ	倍 面 積
1	18.23	1.77	32.2671
2	18.23	1.37	24.9751
3	20.55	8.08	166.0440
4	20.55	8.26	169.7430
5	9.36	0.19	1.7784
計			394.8076
1/2			197.40
5 - 20			
番号	底 辺	高 サ	倍 面 積
1	18.31	1.72	31.4932
2	21.86	8.40	183.6240
3	21.86	9.82	214.6652
計			429.7824
1/2			214.89
5 - 21			
番号	底 辺	高 サ	倍 面 積
1	17.98	1.09	19.5982
2	20.85	7.83	163.2555
3	20.85	9.03	188.2755
計			371.1292
1/2			185.56

昭和 52 年 3 月 10 日	作 製 年 月 日
作 製 者	
申 請 人	神戸市長 宮崎 辰雄


地 番	5 番 7 ~ 16
土 地 の 所 在	須磨区 菅の台 7 丁目 (4/3)

土地の所在 須磨区 菅の台 7 丁目 (4/3)

作 製 者

申請人

神戸市長 宮崎 辰雄

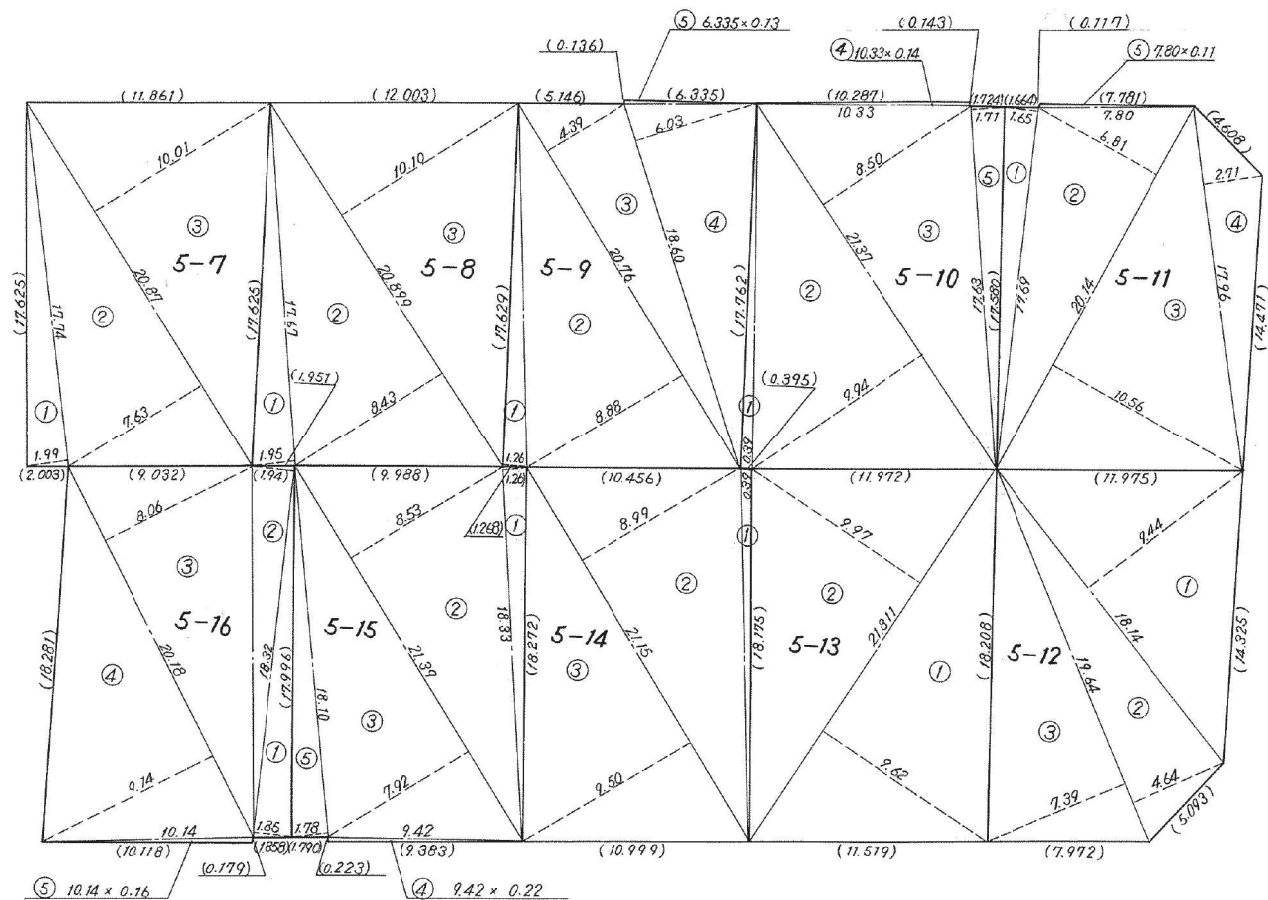

Copyright ©

② 3.26×1.44

① 3.26×1.45

縮 尺

1:300

土地所在図
地積測量図

地番	5番 7~16
土地の所在	須磨区 菅の台 7丁目 (4/4)

5 - 7			
番号	底 辺	高 サ	倍 面 積
1	17.74	1.99	35.3026
2	20.87	7.63	159.2381
3	20.87	10.01	208.9087
計			403.4494
1/2			201.72
5 - 8			
番号	底 辺	高 サ	倍 面 積
1	17.67	1.95	34.4565
2	20.899	8.43	176.17857
3	20.899	10.70	211.0799
計			421.71497
1/2			210.85
5 - 9			
番号	底 辺	高 サ	倍 面 積
1	17.629	1.26	22.21254
2	20.76	8.88	184.3488
3	20.76	4.39	91.1364
4	18.60	6.03	112.1580
5	6.335	0.13	0.82355
計			410.67929
1/2			205.33
5 - 10			
番号	底 辺	高 サ	倍 面 積
1	17.762	0.39	6.92718
2	21.37	9.94	212.4178
3	21.37	8.50	181.6450
4	10.33	0.14	1.4462
5	17.63	1.71	30.1473
計			432.58348
1/2			216.29

5 - 11			
番号	底 辺	高 サ	倍 面 積
1	17.69	1.65	29.1885
2	20.14	6.81	137.1534
3	20.14	10.56	212.6784
4	17.96	2.71	48.6716
5	7.80	0.11	0.8580
計			428.5499
1/2			214.27
5 - 12			
番号	底 辺	高 サ	倍 面 積
1	18.14	9.44	177.2416
2	19.64	4.64	91.1296
3	19.64	7.39	145.1396
計			407.5108
1/2			203.75
5 - 13			
番号	底 辺	高 サ	倍 面 積
1	21.811	9.62	209.82182
2	21.811	9.97	217.45567
計			427.27749
1/2			213.63
5 - 14			
番号	底 辺	高 サ	倍 面 積
1	18.175	0.39	7.08825
2	21.15	8.99	190.1385
3	21.15	9.50	200.9250
計			398.15175
1/2			199.07
5 - 15			
番号	底 辺	高 サ	倍 面 積
1	18.33	1.26	23.0958
2	21.39	8.53	182.4567
3	21.39	7.92	169.4088
4	9.42	0.22	2.0724
5	18.10	1.78	32.2180
計			409.2517
1/2			204.62

5 - 16			
番号	底 辺	高 サ	倍 面 積
1	18.32	1.85	33.8920
2	18.32	1.94	35.5408
3	20.18	8.06	162.6508
4	20.18	9.14	184.4452
5	10.14	0.16	1.6224
計			418.1512
1/2			209.07

◎ ゴミステーション			
番号	底 辺	高 サ	倍 面 積
1	3.26	1.45	4.7270
2	3.26	1.44	4.6944
計			9.4214
1/2			4.71

昭和 52 年 3 月 10 日	作 製 年 月 日
作 製 者	
申 請 人	神戸市長 宮崎 辰雄