

土地所在図
地積測量図

地番	6番 1~6, 14~18
土地の所在	須磨区菅の台7丁目 (4/1)



昭和52年3月10日
作製年月日

作製者

申請人

神戸市長 宮崎 辰雄

コ" ①

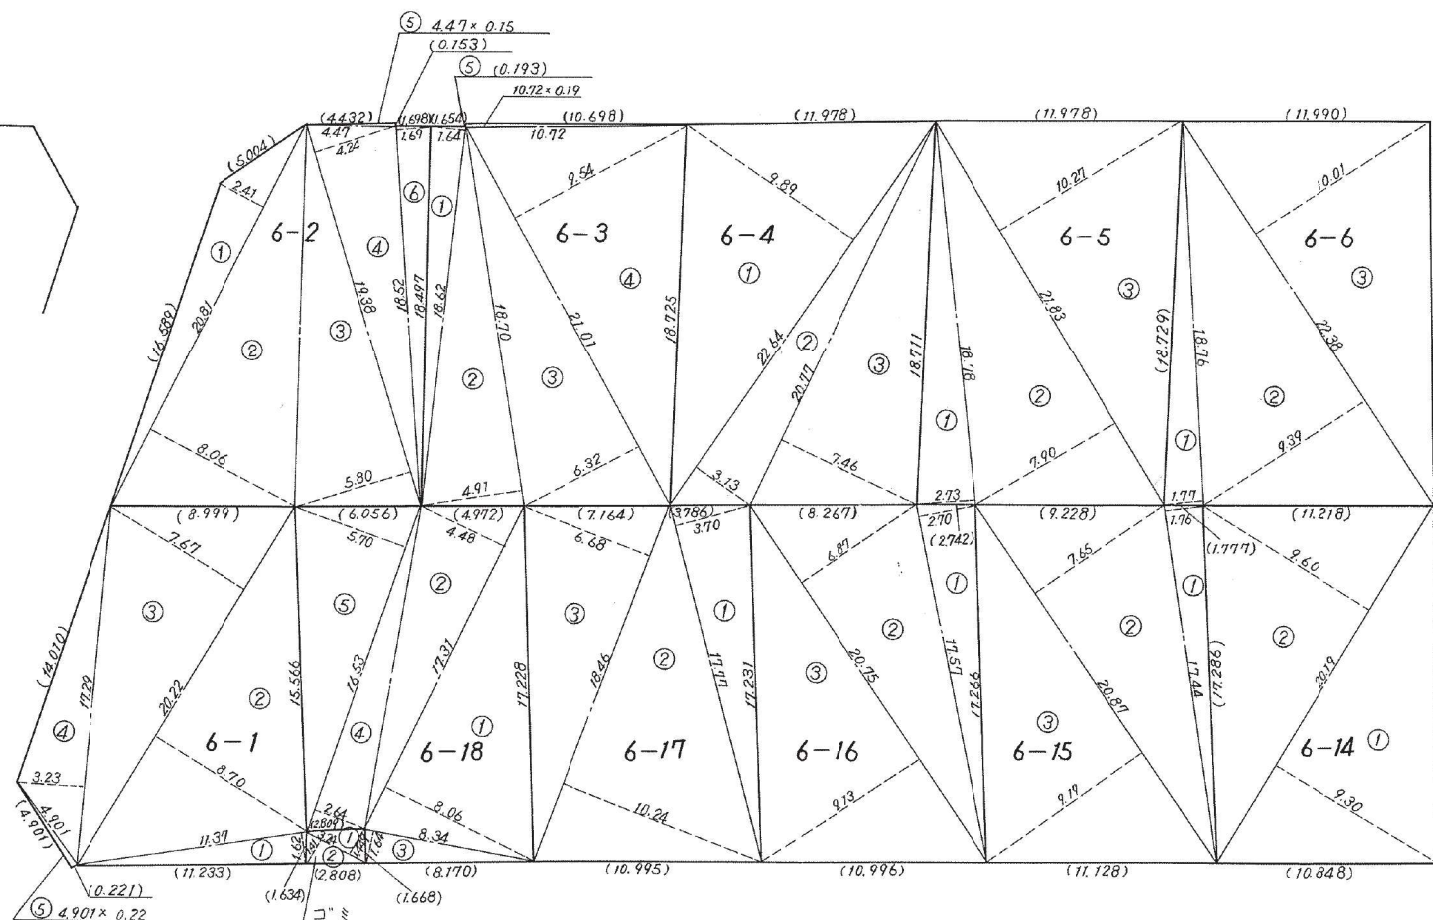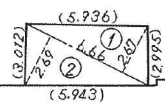

縮尺

1:300

土地所在図
地積測量図

地番	6番 1~6, 14~18
土地の所在	須磨区菅の台7丁目(4/2)

6-1			
番	底辺	高サ	積面積
1	11.37	1.62	18.4194
2	20.22	8.70	175.9140
3	20.22	7.67	155.0874
4	17.29	3.23	55.8467
5	4.901	0.22	1.07822
計			406.34572
1/2			203.17

6-2			
番	底辺	高サ	積面積
1	20.81	2.41	50.1521
2	20.81	8.06	167.7286
3	19.38	3.80	112.4040
4	19.38	4.24	82.1712
5	4.47	0.15	0.6705
6	18.52	1.69	31.2988
計			444.4252
1/2			222.21

6-3			
番	底辺	高サ	積面積
1	18.62	1.64	30.5368
2	18.70	4.91	91.8170
3	21.01	6.32	132.7832
4	21.01	9.54	200.4354
5	10.72	0.19	2.0368
計			457.6092
1/2			228.80

6-4			
番	底辺	高サ	積面積
1	22.64	9.89	223.9096
2	22.64	3.13	70.8632
3	20.77	7.46	154.9442
計			449.7170
1/2			224.85

6-5			
番	底辺	高サ	積面積
1	18.78	2.73	51.2694
2	21.83	7.90	172.4570
3	21.83	10.27	224.1941
計			447.9205
1/2			223.96

6-6			
番	底辺	高サ	積面積
1	18.76	1.77	33.2052
2	22.38	9.39	210.1482
3	22.38	10.01	224.0238
計			467.3772
1/2			233.68

6-14			
番	底辺	高サ	積面積
1	20.19	9.30	187.7670
2	20.19	9.60	193.8240
計			381.5910
1/2			190.79

6-15			
番	底辺	高サ	積面積
1	17.44	1.76	30.6944
2	20.87	7.65	159.6555
3	20.87	9.19	191.7953
計			382.1452
1/2			191.07

6-16			
番	底辺	高サ	積面積
1	17.57	2.70	47.4390
2	20.75	6.87	142.5525
3	20.75	9.13	189.4475
計			379.4390
1/2			189.71

6-17			
番	底辺	高サ	積面積
1	17.77	3.70	65.7490
2	18.46	10.24	189.0304
3	18.46	6.68	123.3728
計			378.0922
1/2			189.04

6-18			
番	底辺	高サ	積面積
1	17.31	8.06	139.5186
2	17.31	4.48	77.5488
3	8.34	1.64	13.6776
4	16.53	2.64	43.6392
5	16.53	5.70	94.2210
計			368.6052
1/2			184.30

ゴミステーション			
番	底辺	高サ	積面積
1	3.24	1.449	4.69476
2	3.24	1.41	4.5684
計			9.26316
1/2			4.63

① ゴミステーション			
番	底辺	高サ	積面積
1	6.66	2.67	17.7822
2	6.66	2.69	17.9154
計			35.6976
1/2			17.84

昭和52年3月10日
作製年月日

作製者


申請人

神戸市長 宮崎 辰雄

縮尺

土地所在図
地積測量図

地番	6番 7~13
土地の所在	須磨区菅の台7丁目(4/3)

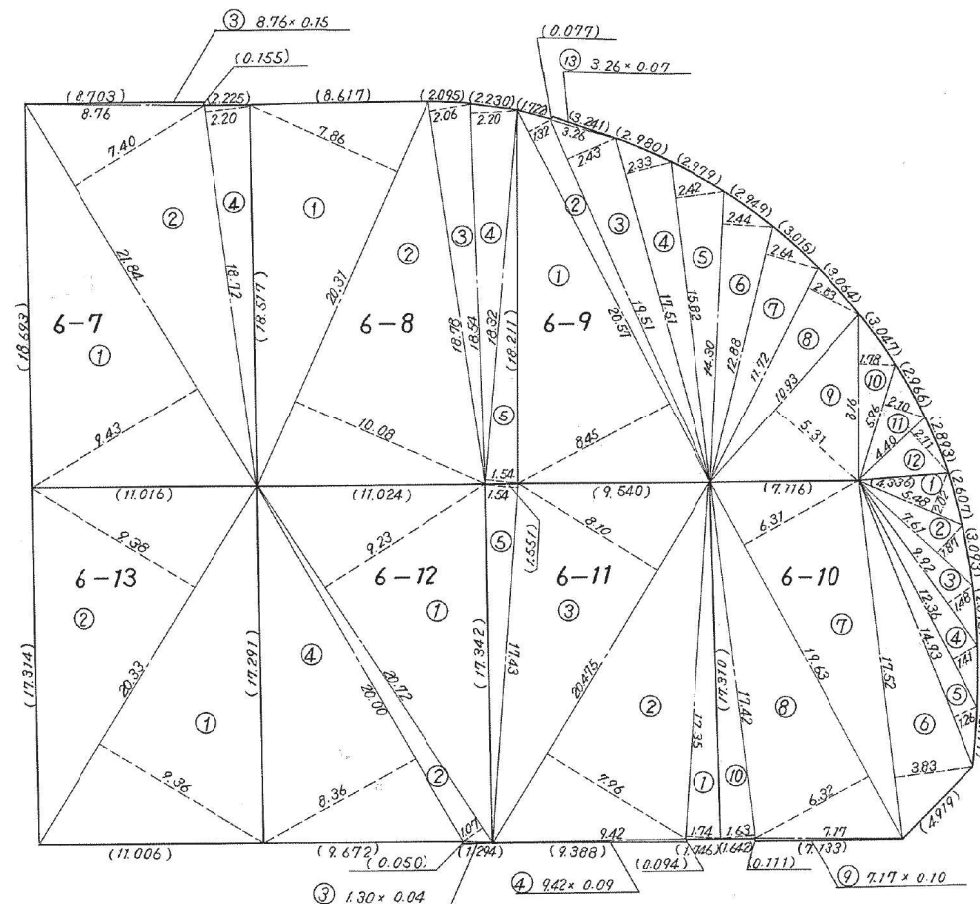

昭和52年3月10日
作製年月日

作製者

申請人

神戸市長 宮崎 辰雄

縮尺 1:300

土 地 所 在 図
地 積 測 量 図

地 番	6 番 7 ~ 13
土地の所在	須磨区 菅の台 7 丁目 (4/4)

6-7				
番	底 辺	高 サ	倍 面 積	
1	21.84	9.43	205	9512
2	21.84	7.40	161	6160
3	8.76	0.15	1	3140
4	18.72	2.20	41	1840
計			410	0652
1/2			205	03
6-8				
番	底 辺	高 サ	倍 面 積	
1	20.31	7.86	159	6366
2	20.31	10.08	204	7248
3	18.78	2.06	38	6668
4	18.54	2.20	40	7880
5	18.32	1.54	28	2128
計			472	0490
1/2			236	02
6-9				
番	底 辺	高 サ	倍 面 積	
1	20.57	8.45	173	8165
2	20.57	1.32	27	1524
3	19.51	2.43	47	4093
4	17.51	2.33	40	7983
5	15.82	2.42	38	2844
6	14.30	2.44	34	8920
7	12.88	2.64	34	0032
8	11.72	2.83	33	1676
9	10.93	5.31	58	0383
10	8.16	1.78	14	5248
11	5.96	2.10	12	5160
12	4.40	2.71	11	9240
13	3.26	0.07	0	2282
計			526	7550
1/2			263	37

6-10				
番	底 辺	高 サ	倍 面 積	
1	5.48	2.02	11	0696
2	7.61	1.87	14	2307
3	9.92	1.48	14	6816
4	12.36	1.41	17	4276
5	14.93	1.26	18	8118
6	17.52	3.83	67	1016
7	19.63	6.31	123	8653
8	19.63	6.32	124	0616
9	7.17	0.10	0	7170
10	17.42	1.63	28	3946
計			420	3614
1/2			210	18
6-11				
番	底 辺	高 サ	倍 面 積	
1	17.35	1.74	30	1090
2	20.475	7.96	162	9810
3	20.475	8.10	165	8475
4	9.42	0.09	0	8478
5	17.43	1.54	26	8422
計			386	7075
1/2			193	35
6-12				
番	底 辺	高 サ	倍 面 積	
1	20.72	9.23	191	2456
2	20.72	1.07	22	1704
3	1.30	0.64	0	0520
4	20.00	8.36	167	2000
			380	6680
1/2			190	33
6-13				
番	底 辺	高 サ	倍 面 積	
1	20.33	9.36	190	2886
2	20.33	9.38	190	6954
計			380	9842
1/2			190	49

昭和 52 年 3 月 10 日	作 製 年 月 日
作 製 者	
申 請 人	
神戸市長 宮崎 辰雄	