

土地所在図
地積測量図


地番 7番 1~6
土地の所在 須磨区菅の台7丁目

昭和52年3月10日
作製年 月 日

作製者

申請人

神戸市長 宮崎 辰雄

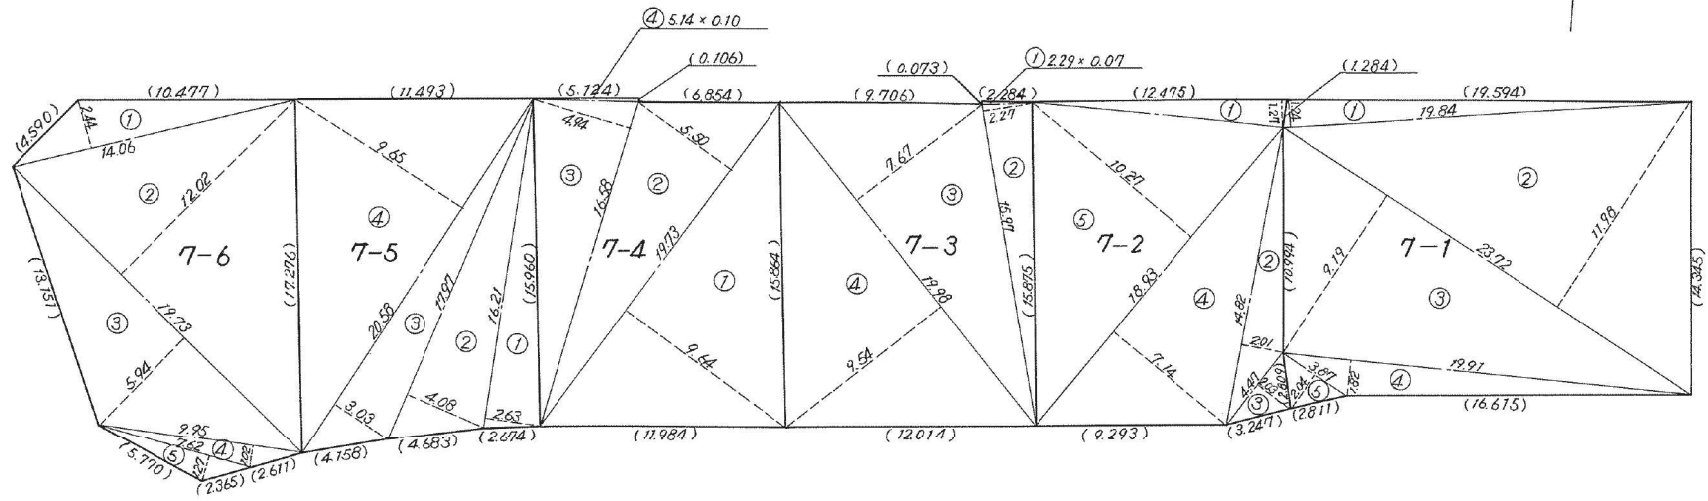

7-1			
番号	底辺	高サ	積面積
1	19.84	1.24	24.6016
2	23.72	11.98	284.1656
3	23.72	9.19	217.9868
4	19.91	1.82	36.2362
5	3.87	2.04	7.8948
計			570.8850
1/2			285.44

7-2			
番号	底辺	高サ	積面積
1	12.475	1.27	15.84325
2	14.82	2.01	29.7882
3	4.47	2.03	9.0741
4	18.93	7.14	135.1602
5	18.93	10.27	194.4111
計			384.27685
1/2			192.13

7-3			
番号	底辺	高サ	積面積
1	2.29	0.07	0.1603
2	15.97	2.27	36.2519
3	19.98	7.67	153.2466
4	19.98	9.54	190.6092
計			380.2680
1/2			190.13

7-4			
番号	底辺	高サ	積面積
1	19.73	9.64	190.1972
2	19.73	5.50	108.5150
3	16.58	4.94	81.9052
4	5.14	0.10	0.5140
計			381.1314
1/2			190.56

7-5			
番号	底辺	高サ	積面積
1	16.21	2.63	42.6323
2	17.97	4.08	73.3176
3	20.58	3.03	62.3574
4	20.58	9.65	198.5970
計			376.9043
1/2			188.45

7-6			
番号	底辺	高サ	積面積
1	14.06	2.44	34.3064
2	19.73	12.02	237.1546
3	19.73	5.94	117.1962
4	9.95	1.02	10.1490
5	7.62	1.27	9.6774
計			408.4836
1/2			204.24

縮尺 1:300