


土地所在図
地積測量図

地番	8番 1~7
土地の所在	須磨区 菅の台 7丁目 (3/1)

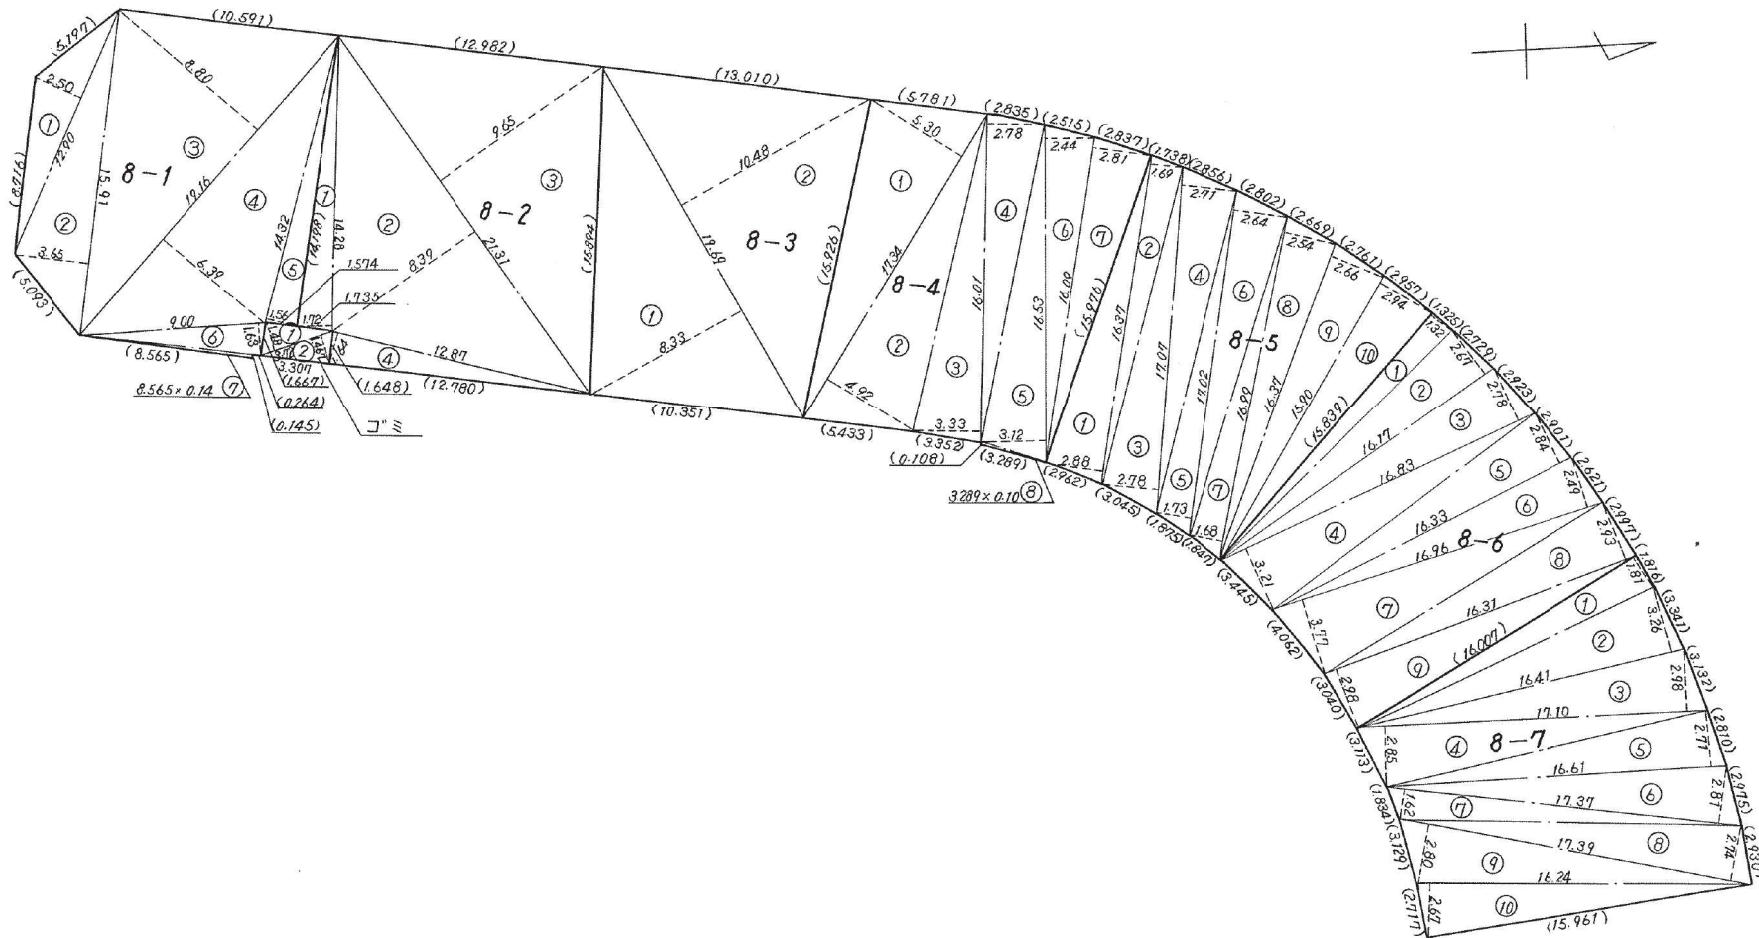

昭和52年3月10日	作製年月日
作製者	
申請人	神戸市長 宮崎辰雄

縮尺	1:300
----	-------

土地所在図
地積測量図

地番	8番 1~7
土地の所在	須磨区菅の台7丁目(3/2)

8-1			
番	底辺	高さ	倍面積
1	12.90	2.50	32.2500
2	15.91	3.65	58.0715
3	19.16	8.80	168.6080
4	19.16	6.139	122.4324
5	14.32	1.56	22.3392
6	9.00	1.63	14.6700
7	8.565	0.74	1.1991
計			479.5702
1/2			209.78

8-2			
番	底辺	高さ	倍面積
1	14.28	1.72	24.5616
2	21.31	8.39	178.1909
3	21.31	9.65	205.6415
4	12.87	1.64	21.1068
計			430.1008
1/2			215.05

8-3			
番	底辺	高さ	倍面積
1	19.69	8.33	164.0177
2	19.69	10.48	206.3512
計			370.3689
1/2			185.18

8-4			
番	底辺	高さ	倍面積
1	17.134	5.30	91.9020
2	17.134	4.92	85.3128
3	16.01	3.33	53.3133
4	16.01	2.78	44.5078
5	16.53	3.12	51.5736
6	16.53	2.44	40.3332
7	16.09	2.81	45.2129
8	3.289	0.10	0.3289
計			412.4845
1/2			206.24

8-5			
番	底辺	高さ	倍面積
1	16.37	2.88	47.1456
2	16.37	1.69	27.6653
3	17.07	2.78	47.4546
4	17.07	2.71	46.2597
5	17.02	1.73	29.4446
6	17.02	2.64	44.9328
7	16.99	1.68	28.5432
8	16.99	2.54	43.1546
9	16.37	2.66	43.5442
10	15.90	2.94	46.7460
計			404.8906
1/2			202.44

8-6			
番	底辺	高さ	倍面積
1	15.039	1.32	20.90748
2	16.17	2.67	43.1739
3	16.83	2.78	46.7874
4	16.83	3.21	54.0243
5	16.33	2.84	46.3772
6	16.96	2.49	42.2304
7	16.96	3.77	63.9392
8	16.31	2.93	47.7883
9	16.31	2.98	48.6038
計			413.83198
1/2			206.91

8-7			
番	底辺	高さ	倍面積
1	16.007	1.81	28.97267
2	16.41	3.26	53.4956
3	17.10	2.98	50.9590
4	17.10	2.85	48.7350
5	16.61	2.71	45.0131
6	17.37	2.81	48.8097
7	17.37	1.62	28.1394
8	17.39	2.74	47.6486
9	17.39	2.80	48.6920
10	16.24	2.67	43.3608
計			443.82587
1/2			221.91

ゴミステーション			
番	底辺	高さ	倍面積
1	3.72	1.48	5.5056
2	3.72	1.467	5.45724
計			10.96284
1/2			5.48

昭和52年3月10日	作製年月日
作製者	
申請人	神戸市長 宮崎辰雄