


土 地 所 在 図
地 積 測 量 図

地 番	8-8
土地の所在	須磨区菅の台7丁目

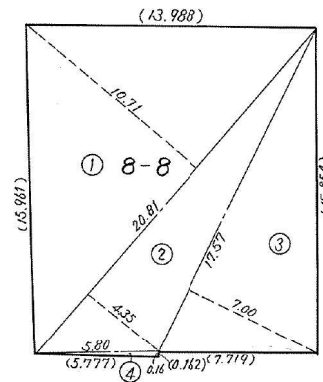

8-8				
番号	底 辺	高 さ	倍 面 積	
1	20.80	10.71	222	7680
2	20.80	4.35	90	4800
3	17.57	7.00	122	8143
4	5.80	0.16	0	9280
計			437	1660
1/2			218	58

作 製 年 月 日
昭和 52 年 3 月 26 日

作 製 者

申 請 人


神戸市長 宮崎 辰雄

縮 尺

1:300

土地所在図
地積測量図

地番	8番8~12
土地の所在	須磨区菅の台7丁目(3/3)

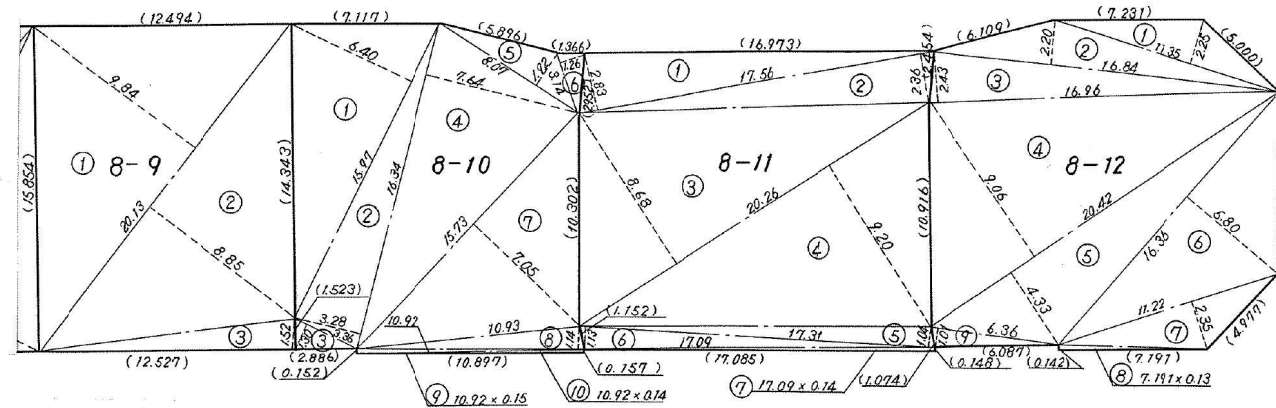

8-9			
番号	底辺	高さ	倍面積
1	20.13	9.84	198.0792
2	20.13	8.85	178.1505
3	12.527	1.52	19.04104
計			395.27074
1/2			197.63

8-10			
番号	底辺	高さ	倍面積
1	15.97	6.40	102.2080
2	16.34	3.28	53.5952
3	3.36	1.30	4.3680
4	16.34	7.64	124.8376
5	8.07	1.92	15.4944
6	3.14	1.26	3.9564
7	15.73	7.05	110.8965
8	10.93	1.14	12.4602
9	10.92	0.15	1.6380
10	10.92	0.14	1.5288
計			430.9837
1/2			215.49

8-11			
番号	底辺	高さ	倍面積
1	17.56	2.83	49.6948
2	17.56	2.36	41.4416
3	20.26	8.68	175.8568
4	20.26	9.20	186.3920
5	17.31	1.04	18.0024
6	17.31	1.13	19.5603
7	17.09	0.14	2.3926
計			493.3405
1/2			246.67

8-12			
番号	底辺	高さ	倍面積
1	11.35	2.25	25.5375
2	16.84	2.20	37.0480
3	16.96	2.43	41.2128
4	20.42	9.06	185.0052
5	20.42	4.33	88.4186
6	16.36	5.80	94.8880
7	11.22	2.35	26.3670
8	7.197	0.13	0.93483
9	6.36	1.01	6.4236
計			505.83553
1/2			252.91

昭和52年3月10日
作製年月日

作製者

申請人

神戸市長 宮崎 辰雄

縮尺

1:300