


土地所積 地在測量圖

地	番	9番 1~2, 12~14
---	---	---------------

土地の所在 須磨区 菅の台 7丁目 (3/1)

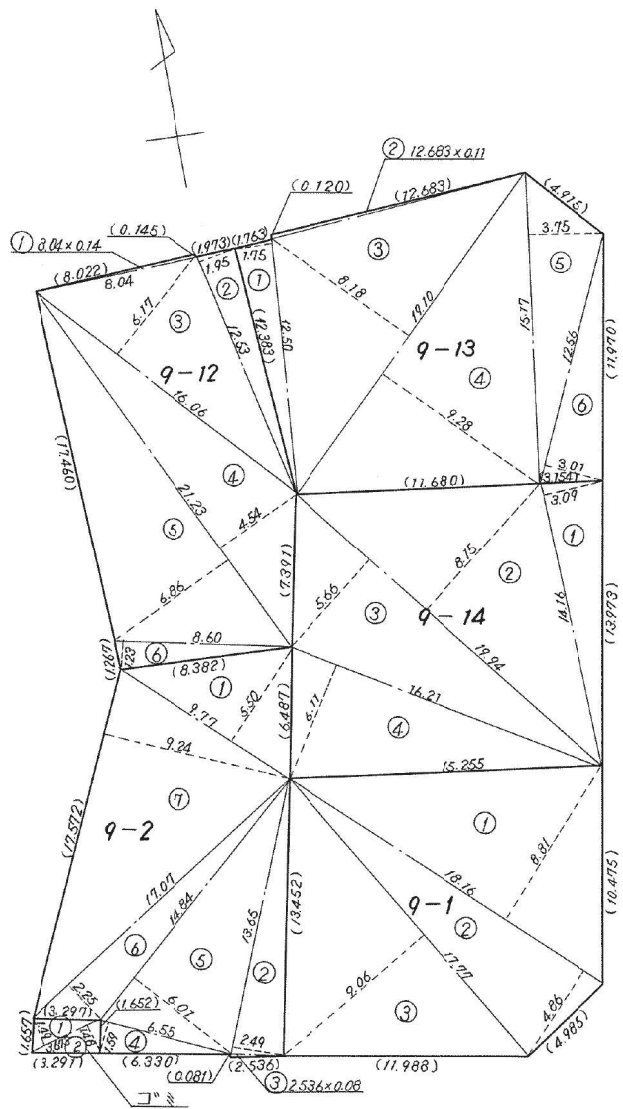

9-1						
番	底 辺		高 さ		倍 面 積	
1	18	16	8	81	159	9896
2	18	16	4	86	88	2576
3	17	77	9	06	160	9962
計					409	2434
1/2					204	62

9 - 2						
番	庫	込	高	サ	倍 面 積	
1	9	77	5	50	53	17350
2	13	65	2	49	33	9885
3	2	536	0	108	0	20288
4	6	55	1	59	10	4145
5	14	84	6	01	89	1084
6	17	107	2	25	38	4075
7	17	572	9	24	162	36528
計					388	30206
1/2					194	175

9-12						
番	座 辺		高 さ		倍 面 積	
1	8	04	0	14	1	1256
2	12	53	1	95	24	4335
3	18	06	6	17	99	0902
4	21	23	4	54	96	3842
5	21	23	6	86	145	6378
6	9	60	1	23	10	5780
計					377	2493
1/2					189	62

番号	底 辺	高 寸	倍 面 積
1	12 50	1 75	21 8750
2	12 683	0 11	1 39513
3	19 10	8 18	156 2380
4	19 10	9 28	177 2480
5	15 17	3 75	56 8875
6	12 56	3 01	37 8056
計			451 44923
1/2			225 72

割	底	辺	高	サ	倍	面	積
1	14	16	3	09	43	75	44
2	19	94	8	15	162	51	10
3	19	94	5	66	112	86	04
4	16	21	6	17	99	04	31
計					418	1689	
1/2					209	08	

ゴニステーション			
番号	底 辺	高 さ	倍 面 積
1	3.673	1.49	5.47277
2	3.673	1.48	5.43604
計			10.90881
1/2			5.45

昭和52年3月10日	作製年月日
------------	-------

作製者

申請人


神戸市長 宮崎 辰雄

縮 尺

1:300

地 番	9 番 3~11
土 地 の 所 在	須磨区 菅の台7丁目 (3/2)

土地の所在 須磨区 菅の台7丁目 (3/2)

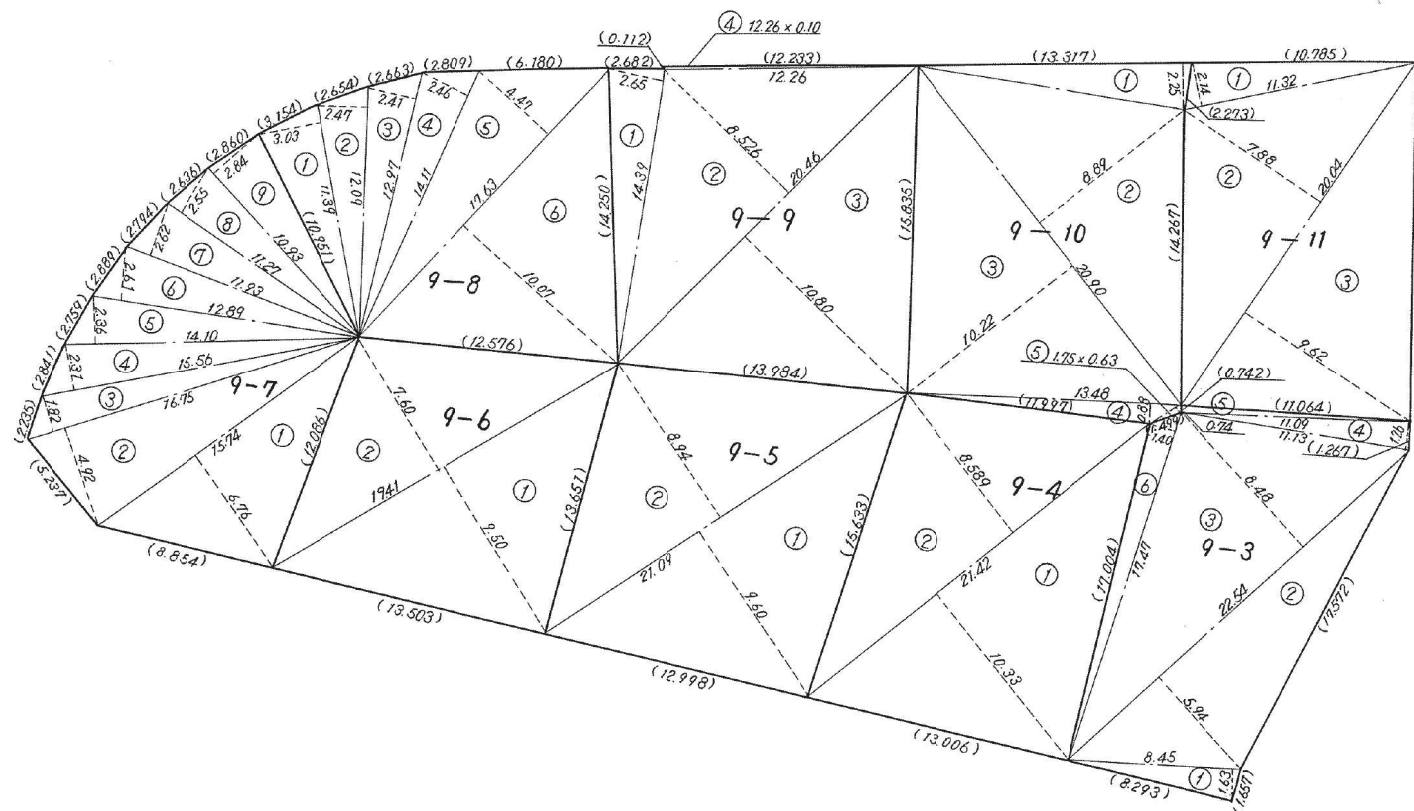

昭和52年3月10日	作製年月日
------------	-------

作製者

申請人

神戸市長 宮崎 辰雄

縮 尺

1:300

土 地 所 在 図
地 積 測 量 図

地 番	9番 3~11
土地の所在	須磨区 菅の台 7丁目 (3/3)

9-3				
番	底 辺	高 サ	倍 面 積	
1	8.45	1.63	13	7735
2	22.54	5.94	133	8876
3	22.54	8.48	191	1392
4	11.13	1.26	14	0238
5	11.09	0.74	8	2066
6	17.47	1.40	24	4580
計			385	4887
1/2			192	74
9-4				
番	底 辺	高 サ	倍 面 積	
1	21.42	10.33	221	2686
2	21.42	8.589	183	97638
計			405	24498
1/2			202	62
9-5				
番	底 辺	高 サ	倍 面 積	
1	21.09	9.60	202	4640
2	21.09	8.94	188	5446
計			391	0086
1/2			195	50
9-6				
番	底 辺	高 サ	倍 面 積	
1	19.41	9.50	184	3950
2	19.41	7.60	147	5160
計			331	9110
1/2			165	95
9-7				
番	底 辺	高 サ	倍 面 積	
1	15.74	6.76	106	4024
2	16.75	4.92	82	4100
3	16.75	1.82	30	4850
4	15.56	2.31	35	9436
5	14.10	2.36	33	2760
6	12.89	2.61	33	6429
7	11.93	2.62	31	2566
8	11.27	2.55	28	7385
9	10.93	2.84	31	0412
計			413	1962
1/2			206	59

9-8				
番	底 辺	高 サ	倍 面 積	
1	11.39	3.03	34	5117
2	12.09	2.47	29	8623
3	12.97	2.41	31	2577
4	14.11	2.46	34	7106
5	17.63	4.47	78	8061
6	17.63	10.07	177	5341
計			386	6825
1/2			193	34
9-9				
番	底 辺	高 サ	倍 面 積	
1	14.39	2.65	38	1335
2	20.46	8.526	174	44196
3	20.46	10.80	220	9680
4	12.26	0.10	1	2260
計			434	76946
1/2			217	38
9-10				
番	底 辺	高 サ	倍 面 積	
1	13.317	2.25	29	96325
2	20.90	8.89	185	8010
3	20.90	10.22	213	5980
4	13.48	0.88	11	8624
5	1.75	0.63	1	1025
計			442	32715
1/2			221	16
9-11				
番	底 辺	高 サ	倍 面 積	
1	11.32	2.14	24	2248
2	20.04	7.88	157	9152
3	20.04	9.62	192	7848
計			374	9248
1/2			187	46

昭和 52 年 3 月 10 日	作 製 年 月 日
作 製 者	
申 請 人	
神戸市長 宮崎 辰雄	