

地番	10-10
土地の所在	須磨区高倉台5丁目



地積測量図

昭和48年4月3日
作製年月日

作製者

申請人

神戸市長
宮崎辰

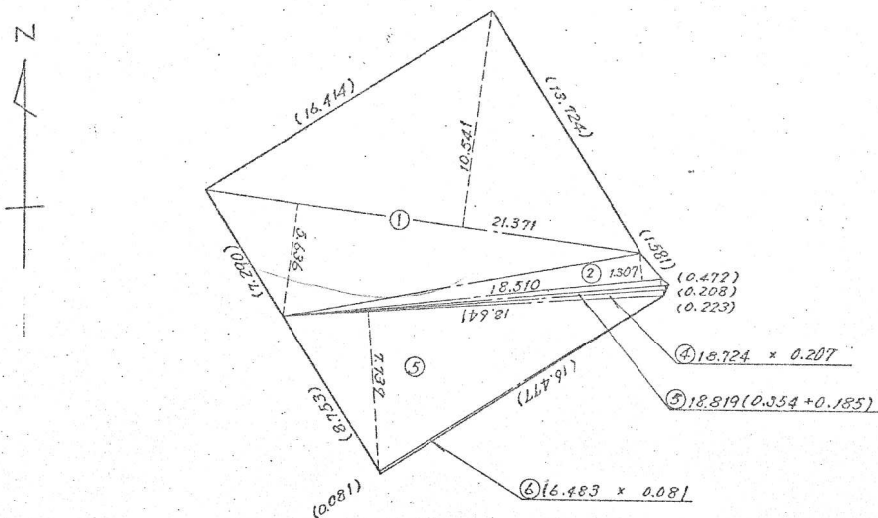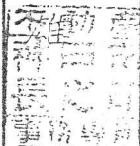

符号	算式	倍面積	面積
1	$21.371(10.541 + 5.636)$	345.718667	
2	18.510×1.307	24.192570	
3	$18.819(0.354 + 0.185)$	10.143441	
4	18.724×0.207	3.875868	
5	18.641×7.739	144.262699	
6	16.483×0.081	1.335123	
計		529.528368	264.764184 m ²

縮尺 1:300