
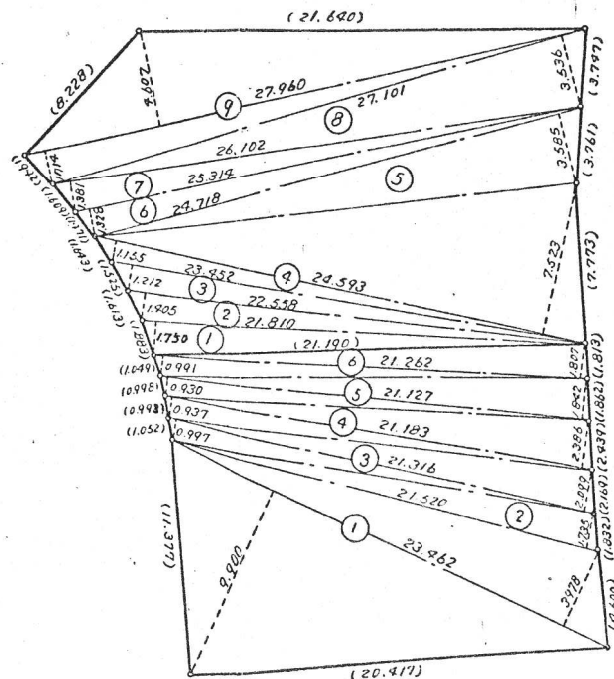


地番	10-3, 10-4
土地の所在	須磨区高倉台2丁目

地 積 測 量 図

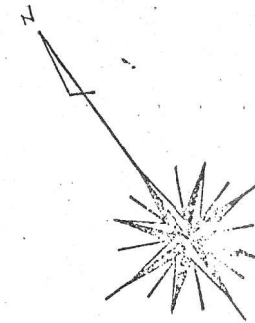

番号	算式	倍面積
1	21.810 × 1.750	38.167500
2	22.558 × 1.405	31.693990
3	23.452 × 1.212	28.423824
4	24.593 (1.155 + 7.523)	213.418054
5	24.718 × 3.585	88.614030
6	25.314 × 1.328	33.616992
7	26.102 × 1.381	36.046862
8	27.101 × 3.536	95.829136
9	27.960 (1.714 + 4.607)	176.735160
計		742.545548
1/2		371.272774 m ²
1	23.462 (9.900 + 3.978)	325.605636
2	21.520 × 1.735	37.337200
3	21.316 (0.997 + 2.099)	65.994336
4	21.183 (0.937 + 2.386)	70.391109
5	21.127 (0.930 + 1.842)	58.564044
6	21.262 (0.991 + 1.807)	59.491076
計		617.383401
1/2		308.6917005 m ²


昭和48年4月3日	作製年月日
-----------	-------

作製者

申請人

神戸市長
宮崎 辰

辰

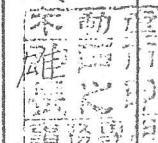

縮尺 1:300