

地番	770-3
土地の所在	須磨区高倉台5丁目



地積測量図

昭和48年4月3日
作製年月日

作製者

申請人

神戸市長
宮崎辰

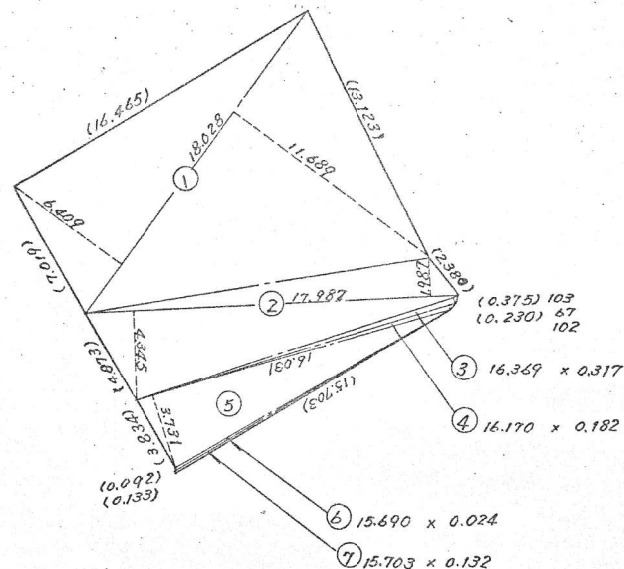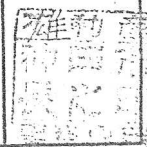

符号	算式	倍面積	面積
1	18.028(6.409 + 11.689)	326.270744	
2	17.987(1.987 + 4.345)	113.893684	
3	16.369 x 0.317	5.188973	
4	16.170 x 0.182	2.942940	
5	16.031 x 3.731	59.811661	
6	15.690 x 0.024	0.376560	
7	15.703 x 0.132	2.072796	
計		510.557358	255.278679m ²

縮尺

1:300