


地番	10-4
土地の所在	須磨区高倉台5丁目

地積測量図

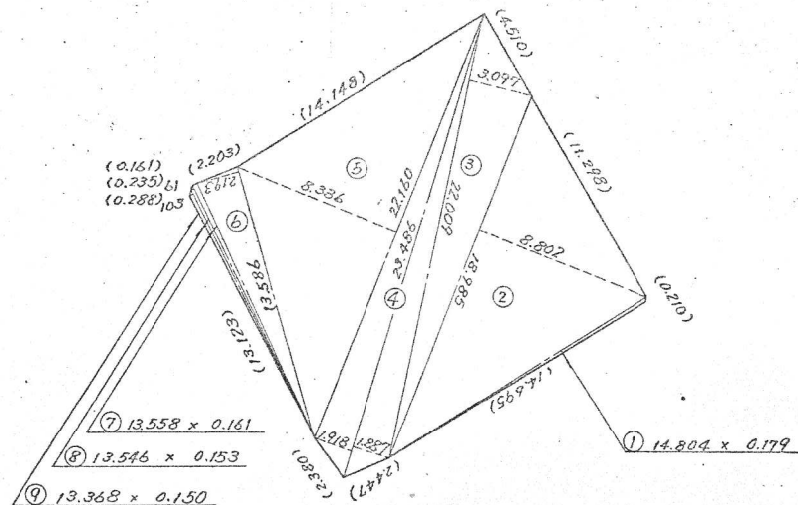


符号	算式	倍面積	面積
1	14.804 x 0.179	2.649916	
2	18.985 x 8.802	167.105970	
3	22.009 x 3.097	68.161873	
4	23.486(1.887 + 1.918)	89.364230	
5	22.160 x 8.336	184.725760	
6	13.586 x 2.193	29.794098	
7	13.558 x 0.161	2.182838	
8	13.546 x 0.153	2.072538	
9	13.368 x 0.150	2.005200	
計		548.062423	274.0312115m²

昭和48年4月3日

作製者

申請人

神戸市長
宮崎辰

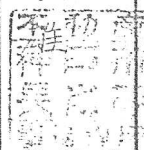

縮尺

1:300