
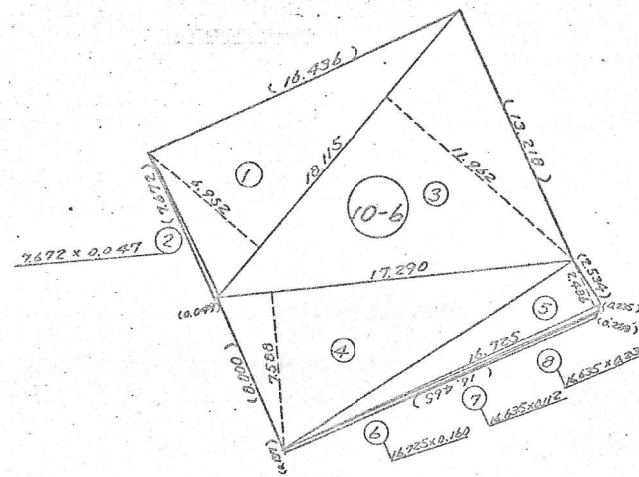


地番	10-6
土地の所在	須磨区高倉台5丁目

地積測量図

昭和49年 月 日	作製者
-----------------	-----

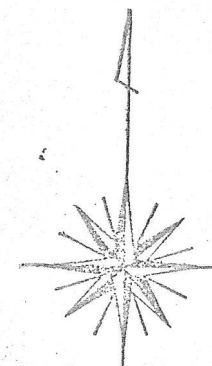

10-6

番号	底辺	高さ	倍面積
1	10.115	6.952	125.935400
2	7.672	0.047	0.360584
3	10.115	11.962	216.691630
4	17.290	7.508	131.196520
5	16.725	2.486	41.578350
6	16.725	0.160	2.676000
7	16.635	0.112	1.863120
8	16.635	0.230	3.026050
計			524.127134
1/2			262.06 m ²

申請人

神戸市長
宮崎 雄

縮尺	1 : 300
----	---------