


地番	10-9
土地の所在	須磨区高倉台5丁目

地 積 測 量 図

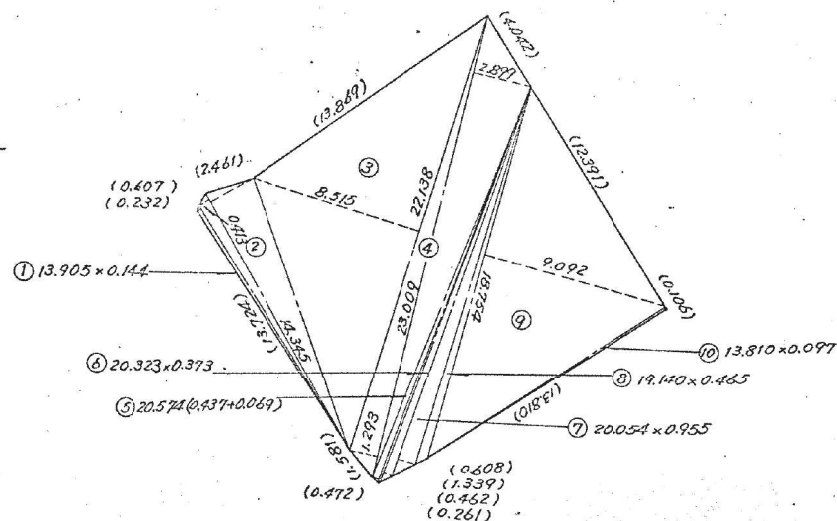

符号	算式	倍面積	面積
1	13.905 x 0.144	2.002320	
2	14.345(0.413 + 24.12)	40.524625	
3	22.138 x 8.515	188.505070	
4	23.009(1.293 + 2.899)	96.453728	
5	20.574(0.437 + 0.069)	10.410444	
6	20.323 x 0.373	7.580479	
7	20.054 x 0.955	19.151570	
8	19.140 x 0.465	8.900100	
9	18.754 x 9.092	170.511368	
10	13.810 x 0.097	1.339570	
計		545.379274	272.689637 m²

昭和	作製
48年	年
4月	月
3日	日
作製者	

申請人

神戸市長
宮崎辰



縮尺 1:300