

地番	11-7
土地の所在	須磨区 高倉台5丁目


地積測量図

昭和48年4月3日
作製年月日

作製者

申請人

神戸市長
宮崎辰雄

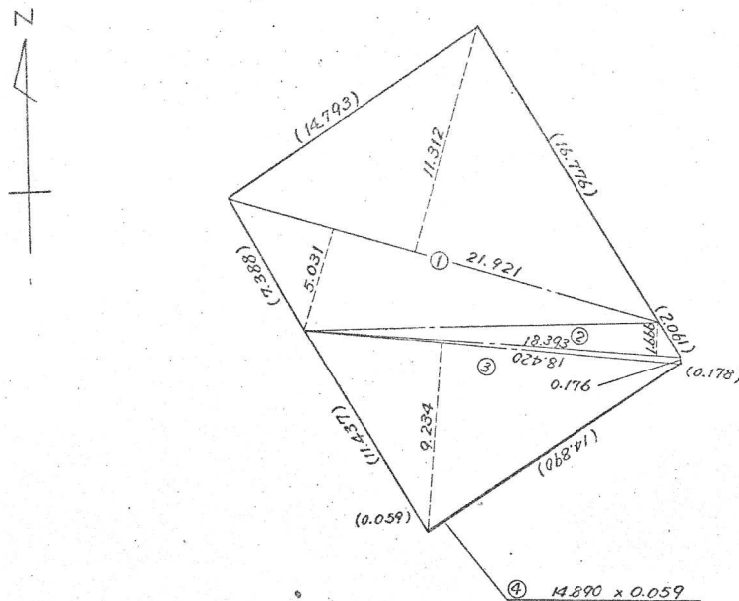

符号	算式	倍面積	面積
1	$21.921(11.312 + 5.031)$	358.254903	
2	18.393×1.666	30.642738	
3	$18.420(0.176 + 9.234)$	173.332200	
4	14.890×0.059	0.878510	
計		563.108351	281.5541755m ²

縮尺

1:300