

地番	12-9
土地の所在	須磨区高倉台5丁目

地積測量図



昭和48年4月3日

作製年月日

作製者

申請人

神戸市長
宮崎辰

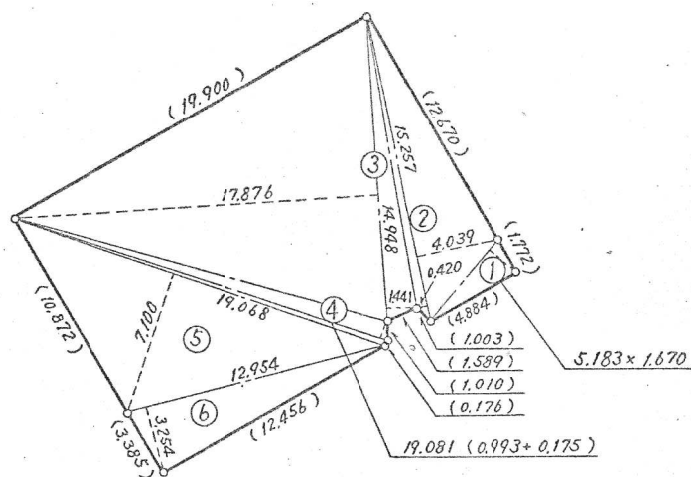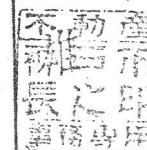

符号	算式	倍面積	面積
1	5.183 × 1.670	8.655610	282,629.4065 m ²
2	15.257 (4.039 + 0.420)	68.030963	
3	14.948 (1.441 + 17.876)	288.750516	
4	19.081 (0.993 + 0.175)	22.286608	
5	19.068 × 7.100	135.382800	
6	12.954 × 3.254	42.152316	
計		565,258.813	

縮尺 1:300