
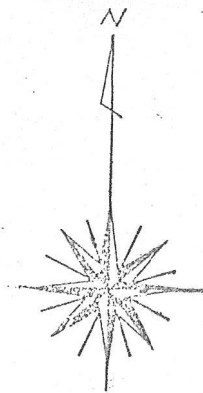


地番	12
土地の所在	須磨区 高倉台 4丁目

地積測量図

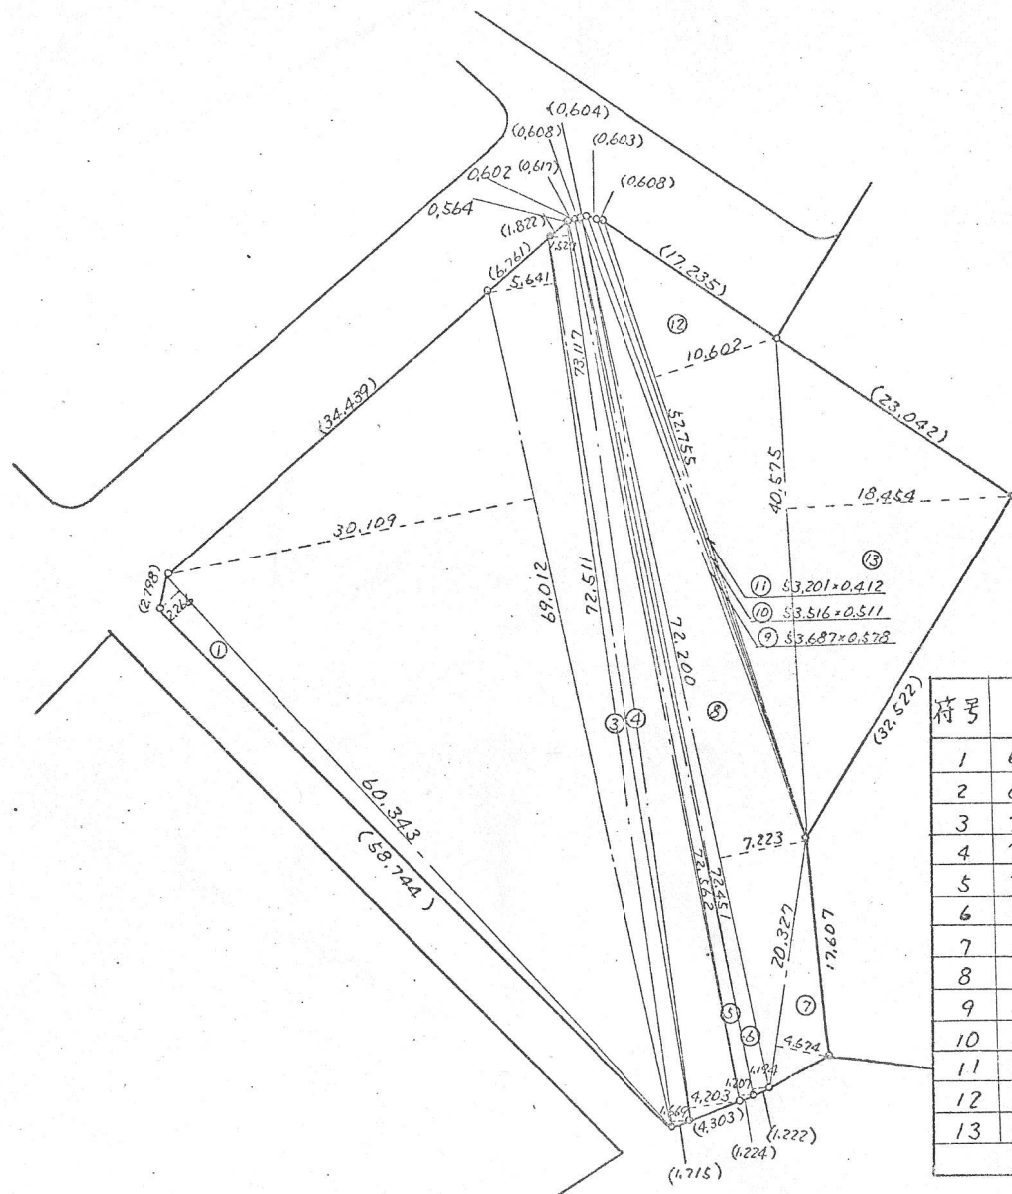

符号	算式	倍面積	面積
1	60.343×2.266	136.737238	
2	69.012×30.109	2077.882308	
3	$72.511 \times (5.641 + 1.669)$	530.055410	
4	$73.117 \times (1.527 + 4.203)$	418.960410	
5	$72.562 \times (0.564 + 1.207)$	128.507302	
6	$72.451 \times (0.602 + 1.194)$	130.121996	
7	20.327×4.674	95.008398	
8	72.200×7.223	521.500600	
9	53.687×0.578	31.031086	
10	53.516×0.511	27.346676	
11	53.201×0.412	21.918812	
12	52.755×10.602	559.308510	
13	40.575×18.454	748.771050	
		5427.149796	2713.574898

昭和四十八年四月六日	作製年月日
作製者	

申請人

神戸市長
宮崎辰雄

縮尺 1 : 500