
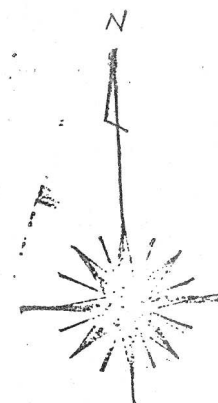


地番	13-12
土地の所在	須磨区高倉台2丁目

地積測量図

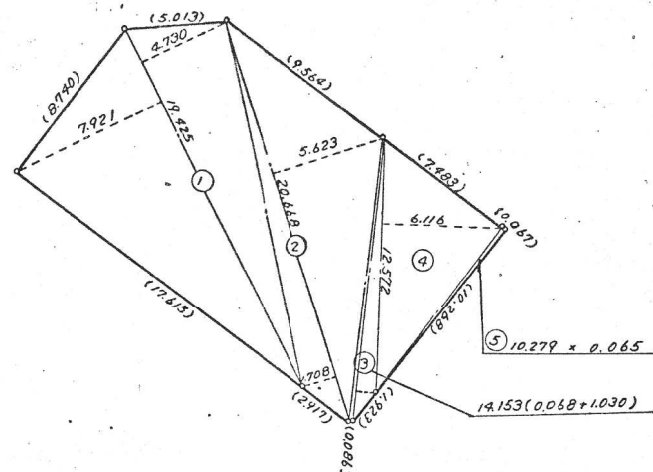

符号	算式	倍面積	面積
1	$19.425(7.921 + 4.730)$	245.745675	245.1857715 m ²
2	$20.668(1.708 + 5.623)$	151.517108	
3	$14.153(0.068 + 1.030)$	15.539994	
4	12.572×6.116	76.890352	
5	10.279×0.066	0.678414	
計		490.371543	

昭和48年4月3日	作製年月日
作製者	

申請人

神戸市長
宮崎 辰雄

縮尺 1:300