


地番	13-3
土地の所在	須磨区高倉台8丁目

地 積 測 量 図

昭和
49年
11月
1日

作製
年
月
日

作製者

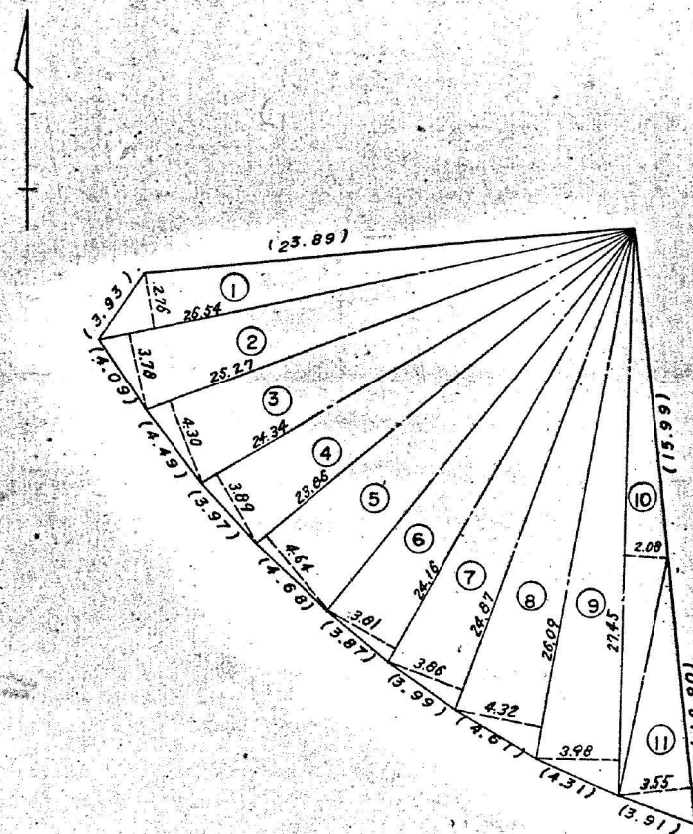

符号	算式	倍面積	面積
1	26.54 × 2.76	73.2504	
2	26.54 × 3.78	100.3212	
3	25.27 × 4.30	108.6610	
4	24.34 × 3.89	94.6826	
5	23.86 × 4.64	110.7104	
6	24.16 × 3.81	92.0496	
7	24.87 × 3.86	95.9982	
8	26.09 × 4.32	112.7088	
9	27.45 × 3.98	109.2510	
10	27.45 × 2.08	57.0960	
11	12.90 × 3.55	45.7950	
計		1000.5242	500.2621

申請人

神戸市長
宮崎 辰雄

縮尺 1/300

13-3