


地番	14-12
土地の所在	須磨区高倉台2丁目

地 積 測 量 図

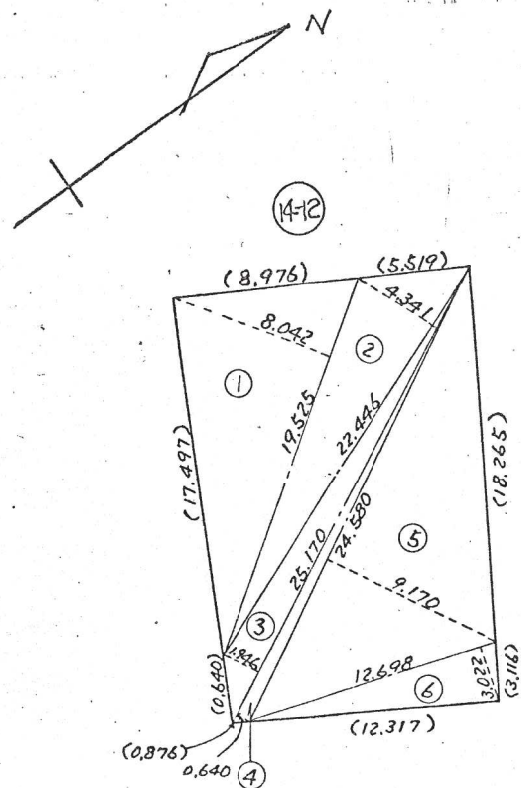

符号	計算式	倍面積	面積
1	19.525×8.042	157.020050	
2	22.446×4.341	97.438086	
3	25.170×1.946	48.980820	
4	25.170×0.640	16.108800	
5	24.580×9.170	225.398600	
6	12.698×3.022	38.373356	
計		583.319712	291.659856 ^{m²}


昭和
48
年
4
月
12
日

作製
年
月
日

作製者

申請人

神戸市長
宮崎辰雄

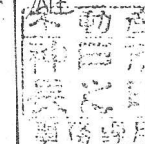

縮尺

1:300