

地番	14-15
土地の所在	須磨区高倉台2丁目

地 積 測 量 図


昭和48年12月12日
作製年月日

作製者

申請人

神戸市長
宮崎辰雄

神戸市役所
測量課

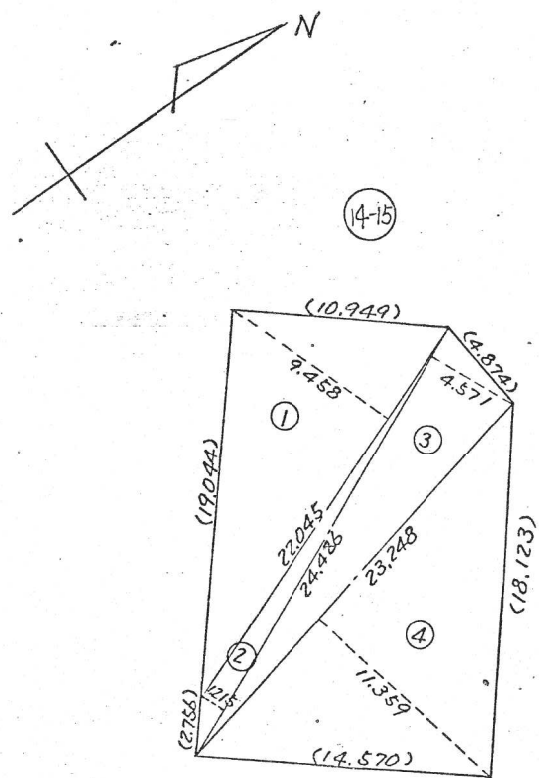

順	計算式	倍面積	面積
1	22.045×9.458	208.501610	
2	24.486×1.215	29.750490	
3	24.486×4.571	111.925506	
4	23.248×11.359	264.074032	
		614.251638	307.125819 ^{m²}

縮尺 1 : 300