


地番	14-3
土地の所在	須磨区高倉台5丁目

地積測量図

昭和	作製者
48年	
4月	
3日	
作製者	

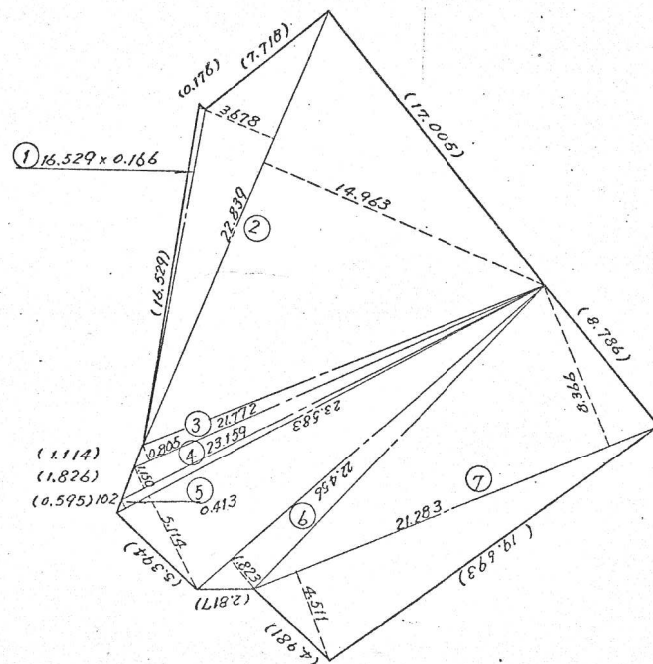

符号	算式	各面積	面積
1	16.529 x 0.166	2.743814	
2	22.839(3.678 + 14.963)	425.741799	
3	21.772 x 0.805	17.526460	
4	23.159 x 1.150	26.632850	
5	23.583(0.413 + 5.114)	130.343241	
6	22.456 x 1.823	40.937288	
7	21.283(8.366 + 4.511)	274.061191	
計		917.986643	458.9933215 m²

申請人

神戸市長
宮崎 辰雄

縮尺 1:300