



地番	17 - 17
土地の所在	須磨区高倉台1丁目

地 積 測 量 図

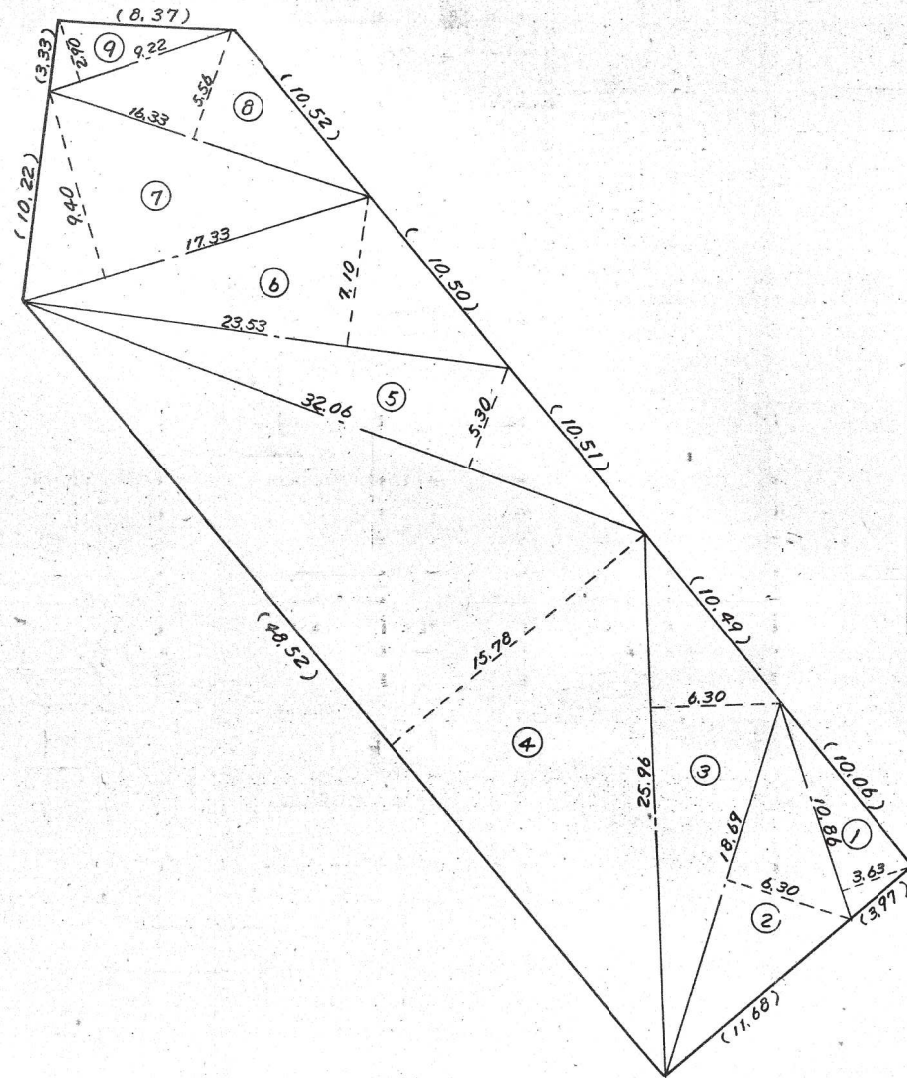

番号	底辺	高さ	倍面積
1	10.86	3.63	39.4218
2	18.69	6.30	117.7470
3	25.96	6.30	163.5480
4	48.52	15.78	765.6456
5	32.06	5.30	169.9180
6	23.53	7.10	167.0630
7	17.33	9.40	162.9020
8	16.33	5.56	90.7948
9	9.22	2.90	26.7380
計			1703.7782
1/2			851.8891

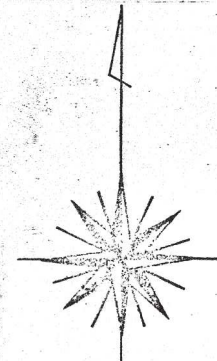

昭和	49	年	9	月	2	日
作製	年	月	日			

作製者

申請人

神戸市長
宮崎辰雄

縮尺	1 : 300
----	---------