
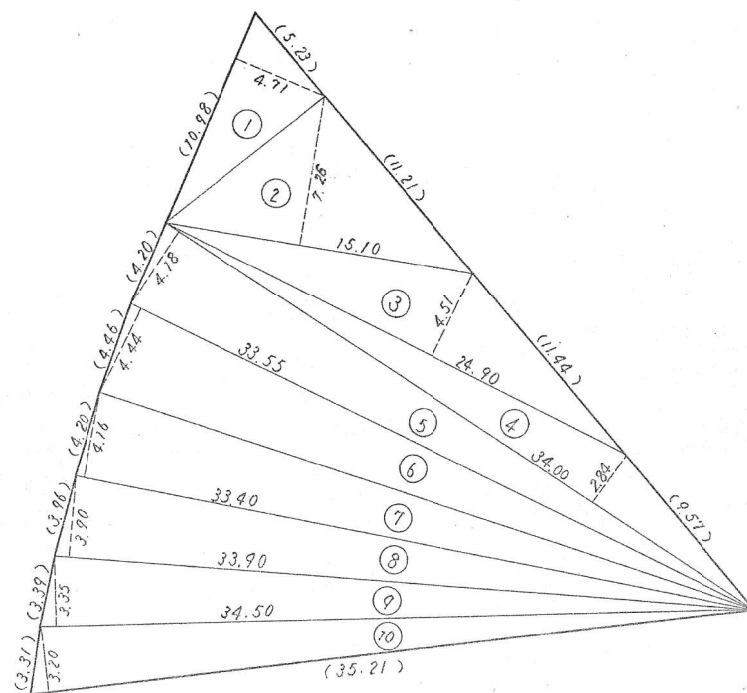


地番	18-5
土地の所在	須磨区高倉台8丁目

地 積 測 量 図

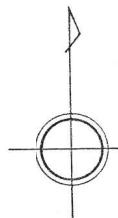

18-5			
1	10.98	4.71	51,7158
2	15.10	7.26	109,6260
3	24.90	4.51	112,2990
4	34.00	2.84	96,5600
5	34.00	4.18	142,1200
6	33.55	4.44	148,9620
7	33.40	4.16	138,9440
8	33.90	3.90	132,2100
9	34.50	3.35	115,5750
10	35.21	3.20	112,6720
計			1160,6838
1/2			580.3419

昭和50年1月8日
作製年月日

作製者

申請人

神戸市長
宮崎辰雄

縮尺 1:300