



地番	18-6
土地の所在	須磨区高倉台1丁目

地 積 測 量 図

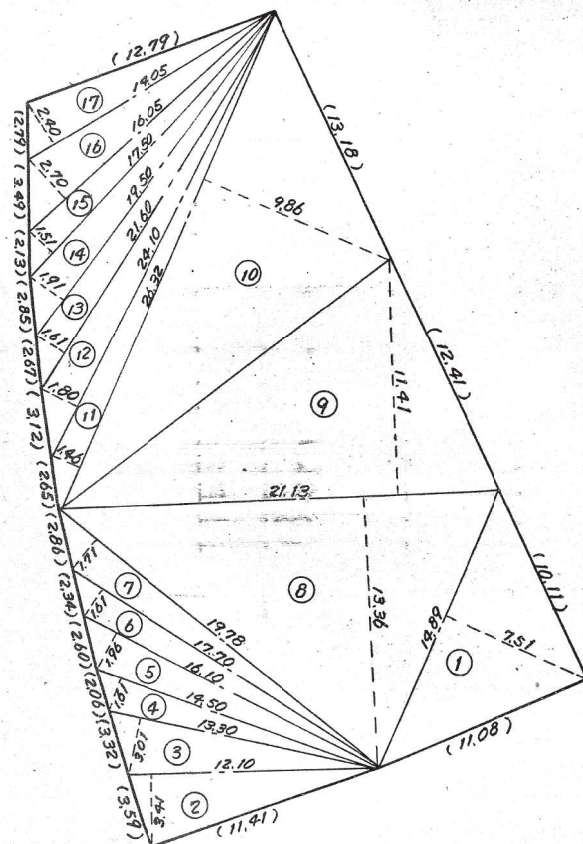

番号	底辺	高さ	倍面積
1	14.89	2.51	111.8239
2	12.10	3.41	41.2610
3	13.30	3.01	40.0330
4	14.50	1.61	23.3450
5	16.10	1.96	31.5560
6	17.70	1.61	28.4970
7	19.78	1.71	33.8238
8	21.13	13.36	282.2968
9	21.13	11.41	241.0933
10	26.32	9.86	259.5152
11	26.32	1.46	38.4272
12	24.10	1.80	43.3800
13	21.60	1.61	34.7760
14	19.50	1.91	37.2450
15	17.50	1.51	26.4250
16	16.05	2.70	43.3350
17	14.05	2.40	33.7200
計			1350.5532
1/2			675.2766

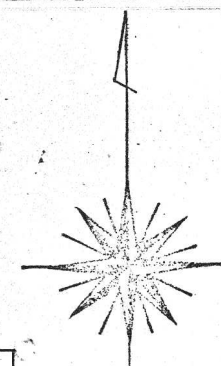

昭和49年9月2日

作製年月日

作製者

申請人

神戸市長
宮崎辰雄

縮尺

1 : 300

神戸市開発局