

地番	19-1, 19-3
土地の所在	須賀区高倉台2丁目



地 積 測 量 図

作製年月日
昭和48年3月15日


作製者

申請人

神戸市長
宮崎 辰

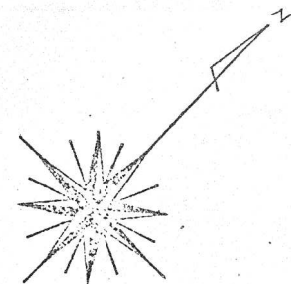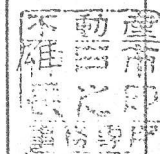

番号	算式	倍面積	面積
1	20.677 (11.267 + 1.599)	266.030282	255.132143 m ²
2	19.551 x 1.707	33.373557	
3	18.605 x 1.826	33.972730	
4	17.844 x 1.892	33.760848	
5	17.294 x 1.947	33.671418	
6	16.991 x 2.127	36.139857	
7	17.182 (2.480 + 1.787)	73.315594	
計		510.264286	219.529715 m ²
1	17.365 (6.283 + 5.622)	206.730325	
2	17.339 x 1.475	25.575025	
3	18.245 (0.686 + 10.098)	196.754080	
計		429.059430	

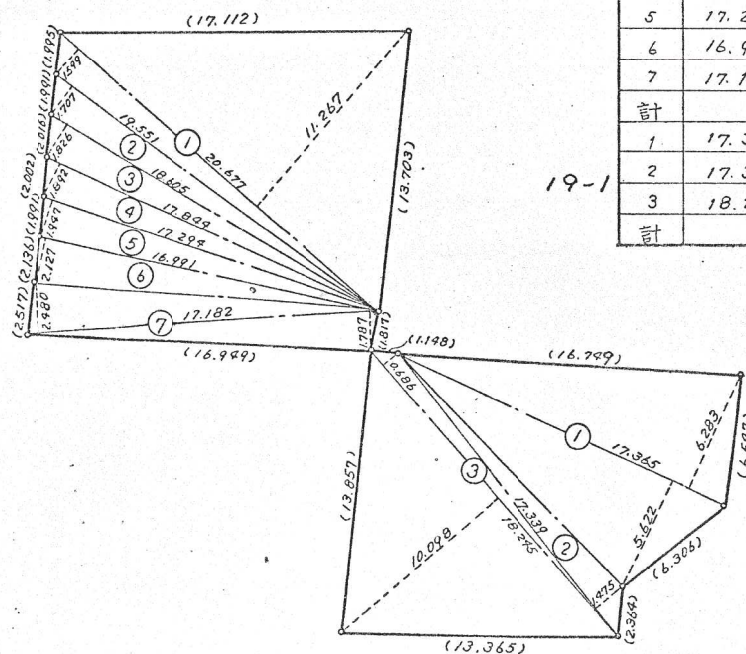

縮尺 1:300