


地 番	19-9 19-10
土地の所在	須磨区高倉台 2丁目

申請人

神戶市長
宮崎辰

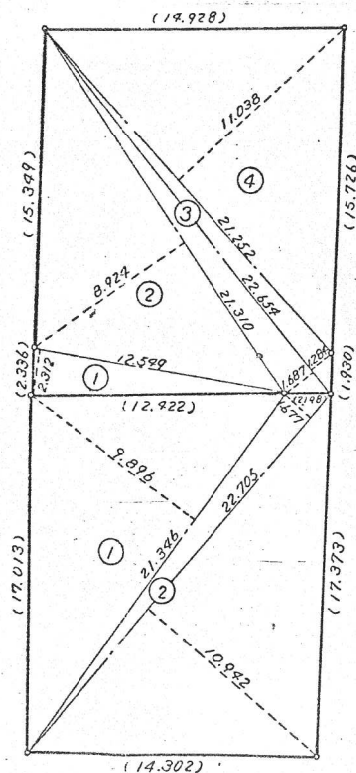

番号	算	式	倍面積	面積
19-9	1	12.599 x	2.312	29.013288
	2	21.310 x	8.924	190.170440
	3	22.654 (1.687 + 1.284)		67.305034
	4	21.252 x	11.038	234.579576
	計			521.068338
19-10	1	21.346 x	9.896	211.240016
	2	22.705 (1.677 + 10.942)		286.514395
	計			497.754411

縮尺 : 1 : 300