


土地積測在図

地番 2-1,2-2,2-3,2-4,2-5

土地の所在 須磨区高倉台8丁目

昭和50年4月1日
作製年月日

作製者

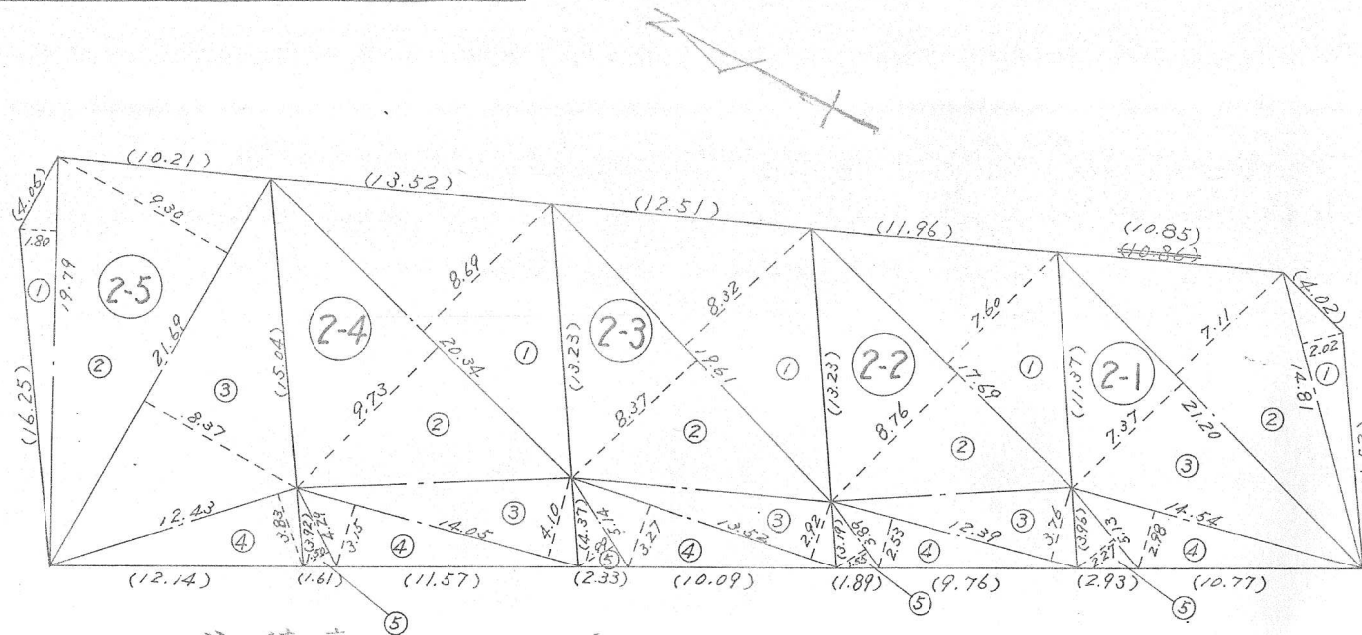

求積表

2-3			
1	19.61	8.32	163.1552
2	19.61	8.37	164.1357
3	13.52	2.92	39.4784
4	13.52	3.27	44.2104
5	5.14	1.99	10.2286
計			421.2083
1/2			210.6041

求積表

2-2			
1	17.69	7.60	134.4440
2	17.69	8.76	154.9644
3	12.39	3.76	46.5864
4	12.39	2.53	31.3467
5	3.89	1.55	6.0295
計			373.3710
1/2			186.6855

求積表

2-1			
1	14.81	2.02	29.9162
2	21.20	7.11	150.7320
3	21.20	7.37	156.2440
4	14.54	2.98	43.3292
5	5.13	2.27	11.6451
計			391.8665
1/2			195.9332

求積表

2-5			
1	19.79	1.80	35.6220
2	21.69	9.30	201.7170
3	21.69	8.37	181.5453
4	12.43	3.83	47.6069
計			466.4912
1/2			233.2456

求積表

2-4			
1	20.34	8.69	176.7546
2	20.34	9.73	197.9182
3	14.05	4.10	57.6050
4	14.05	3.15	44.2575
5	4.29	1.50	6.4350
計			482.9603
1/2			241.4801

申請人

神戸市長
宮崎辰雄

縮尺

1/300