
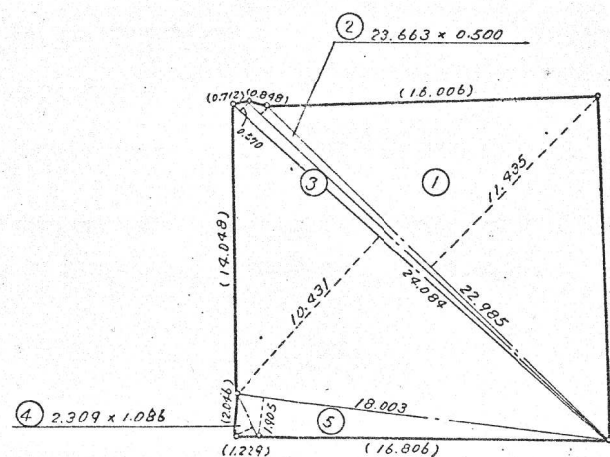


地番	20-9
土地の所在	須磨区高倉台2丁目

地 積 測 量 図

昭和48年4月3日
作製年月日
作製者

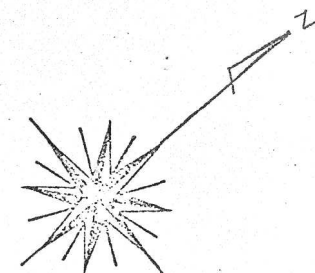

番号	算式	倍面積
1	22.985×11.435	262.833475
2	23.663×0.500	11.831500
3	$24.084 (0.570 + 10.431)$	264.948084
4	2.309×1.086	2.507574
5	18.003×1.905	34.295715
計		576.416348
1/2		288.208174 ^m

申請人

神戸市長
宮崎 辰



縮尺 1:300