


地番	20
土地の所在	須磨区高倉台7丁目

地 積 測 量 図

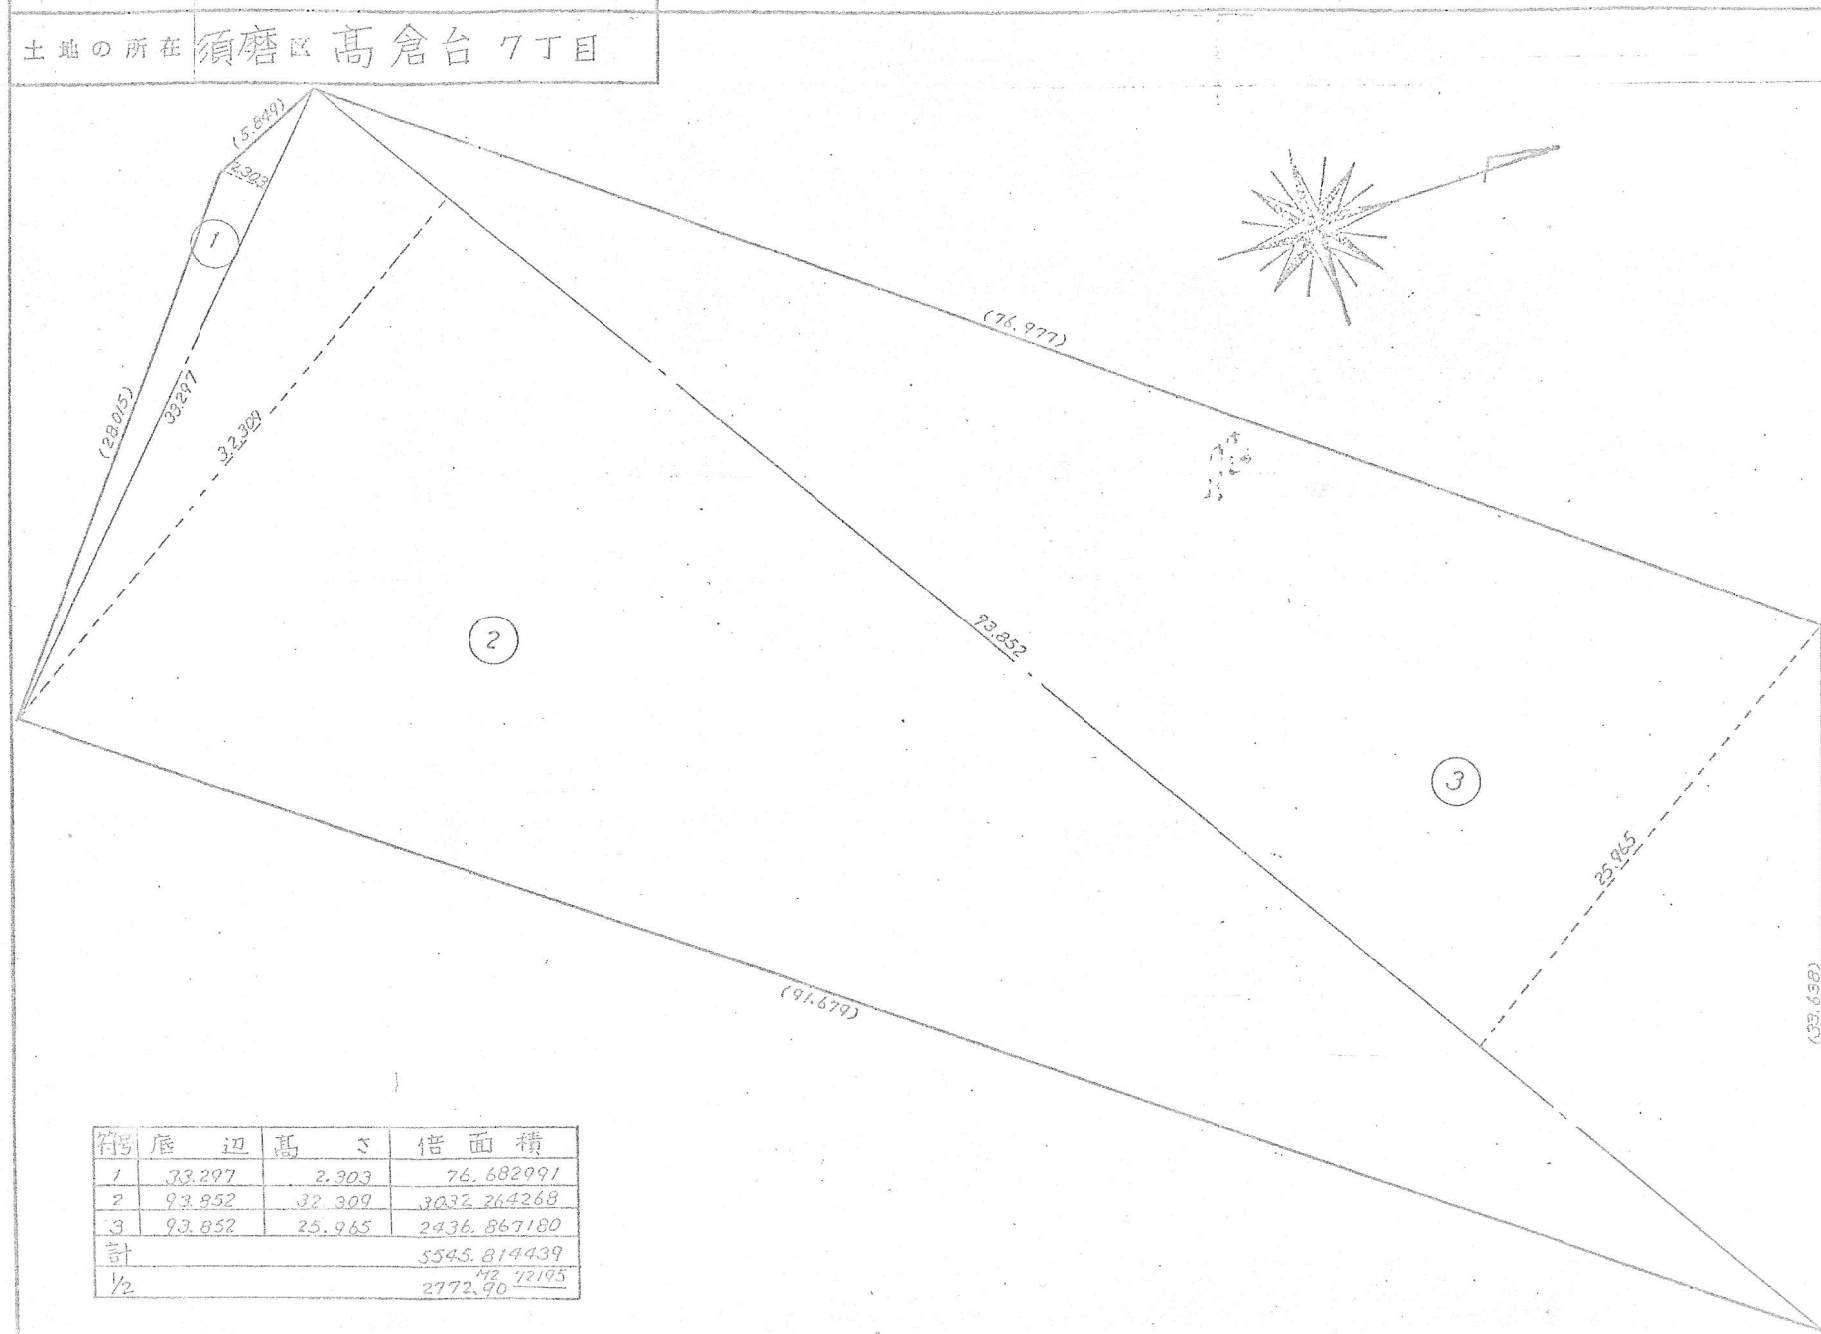

符号	底 辺	高 さ	倍 面 積
1	33.297	2.303	76.682991
2	93.852	32.309	3032.264268
3	93.852	25.965	2436.867180
計			5545.814439
1/2			2772.9072195

昭和	49	年	1	月	5	日
作製者						
申請人	神戸市長 宮崎					

縮尺	1:300
----	-------