
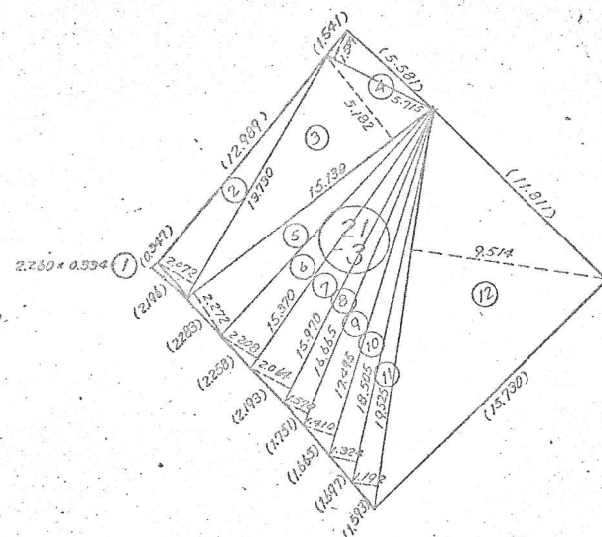


地番	21-3
土地の所在	須磨区高倉台2丁目2番

地積測量図

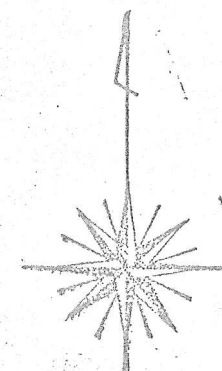

21-3

番号	底辺	高さ	倍面積
1	2.260	0.334	0.754840
2	13.730	2.072	28.448560
3	15.130	5.102	78.403660
4	5.715	1.504	8.595360
5	15.130	2.272	34.375360
6	15.370	2.208	33.986960
7	15.970	2.064	32.962080
8	16.665	1.570	26.164050
9	17.495	1.410	24.667950
10	10.505	1.324	14.500620
11	10.525	1.192	12.573800
12	19.525	9.514	185.760850
計			501.844090
1/2			250.92

昭和28年10月1日	作製年月日
作製者	

申請人

神戸市長

宮崎辰雄

縮尺

1:300