

地 番 21

土地の所在 須磨区 高倉台 7丁目

地 積 測 量 図



昭和 49 年 1 月 5 日

作 製 年 月 日

作 製 者

申 請 人

神戸市長
宮崎 辰

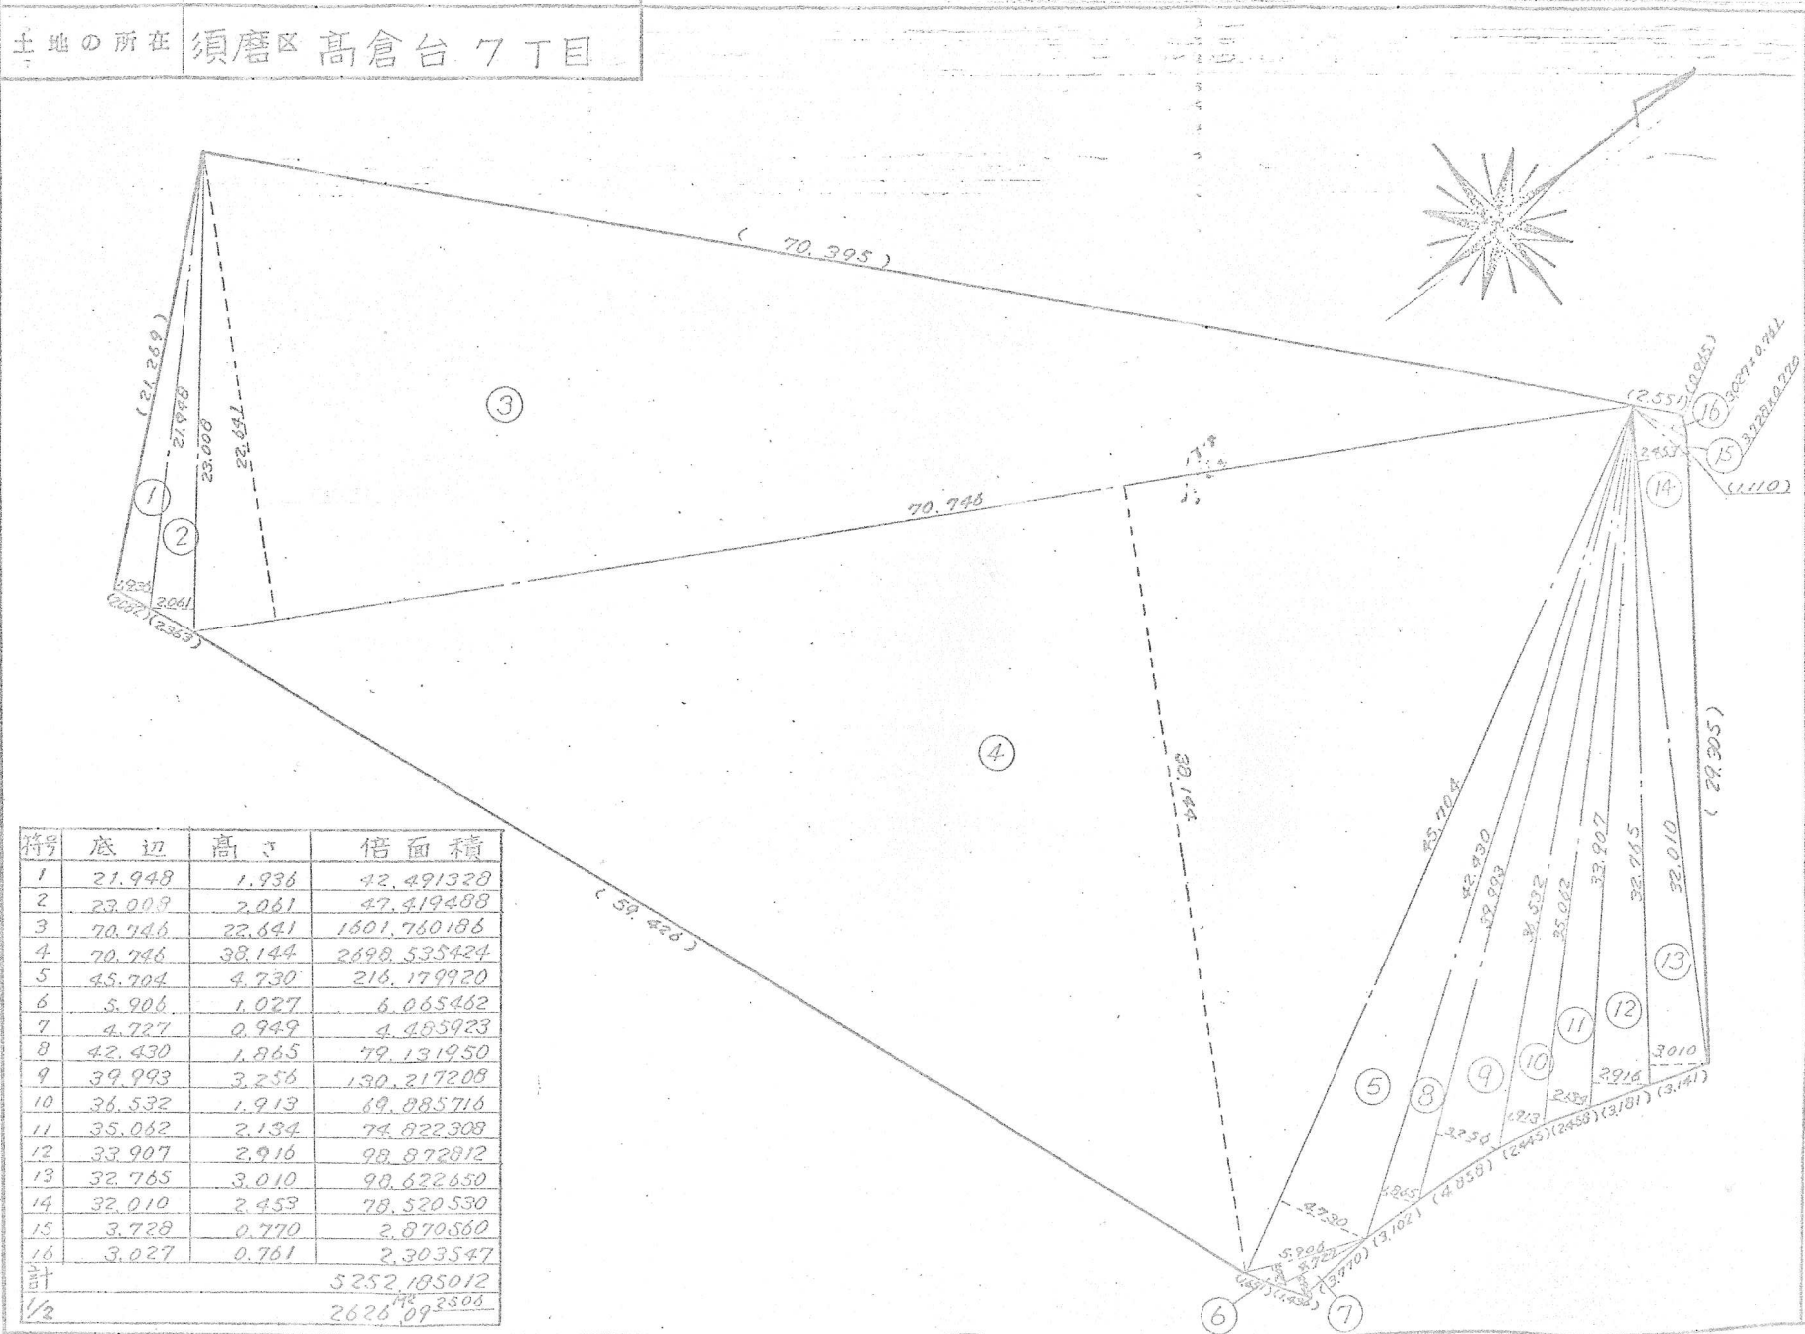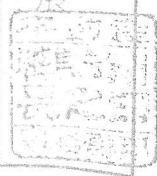

符号	底辺	高さ	倍面積
1	21.948	1.936	42.491328
2	23.009	2.061	47.419488
3	70.746	22.641	1601.760186
4	70.746	38.144	2698.535424
5	45.704	4.730	216.179920
6	5.906	1.027	6.065462
7	4.727	0.949	4.485923
8	42.430	1.865	79.131950
9	39.993	3.256	130.217209
10	36.532	1.913	69.885716
11	35.062	2.134	74.822309
12	33.907	2.916	98.872812
13	32.765	3.010	98.622650
14	32.010	2.453	78.520530
15	3.728	0.770	2.870560
16	3.027	0.761	2.303547
計			5252.185012
1/2			2626.092506

縮 尺 1 : 300