
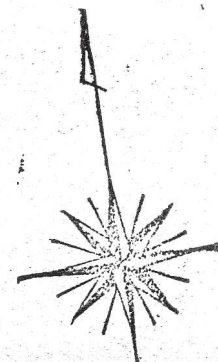


地番	25 - 1
土地の所在	須磨区高倉台8丁目

地 積 測 量 図

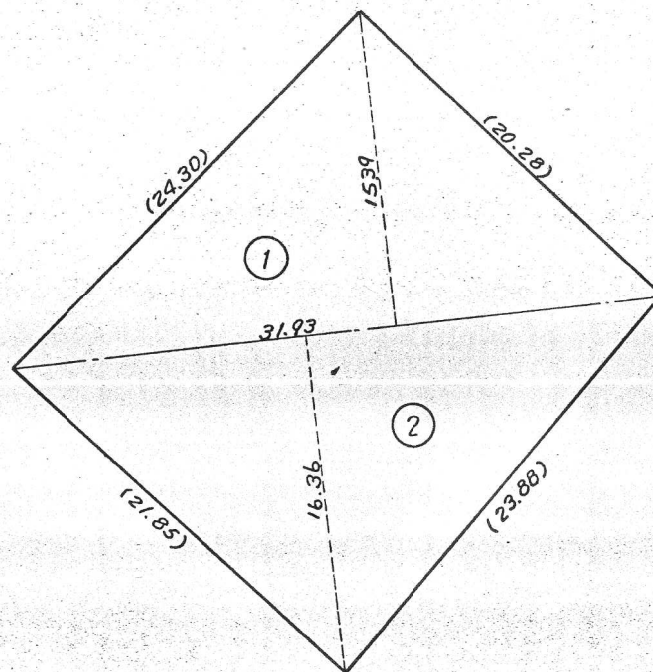


符号	底 辺	高 さ	倍 面 積
1	31.93	15.39	491.4027
2	31.93	16.36	522.3748
計	1013.7775		
1/2	506.88875 ^{m²}		

昭和	作
49年	製
11月	年
/	月
日	日
作製者	

申請人

神戸市長
宮崎

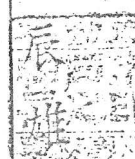

縮尺	1 : 300
----	---------