

地番	25 - 2
土地の所在	須磨区高倉台8丁目


地積測量図

昭和49年11月1日	作製年月日
------------	-------

作製者

申請人

神戸市長
宮崎辰雄

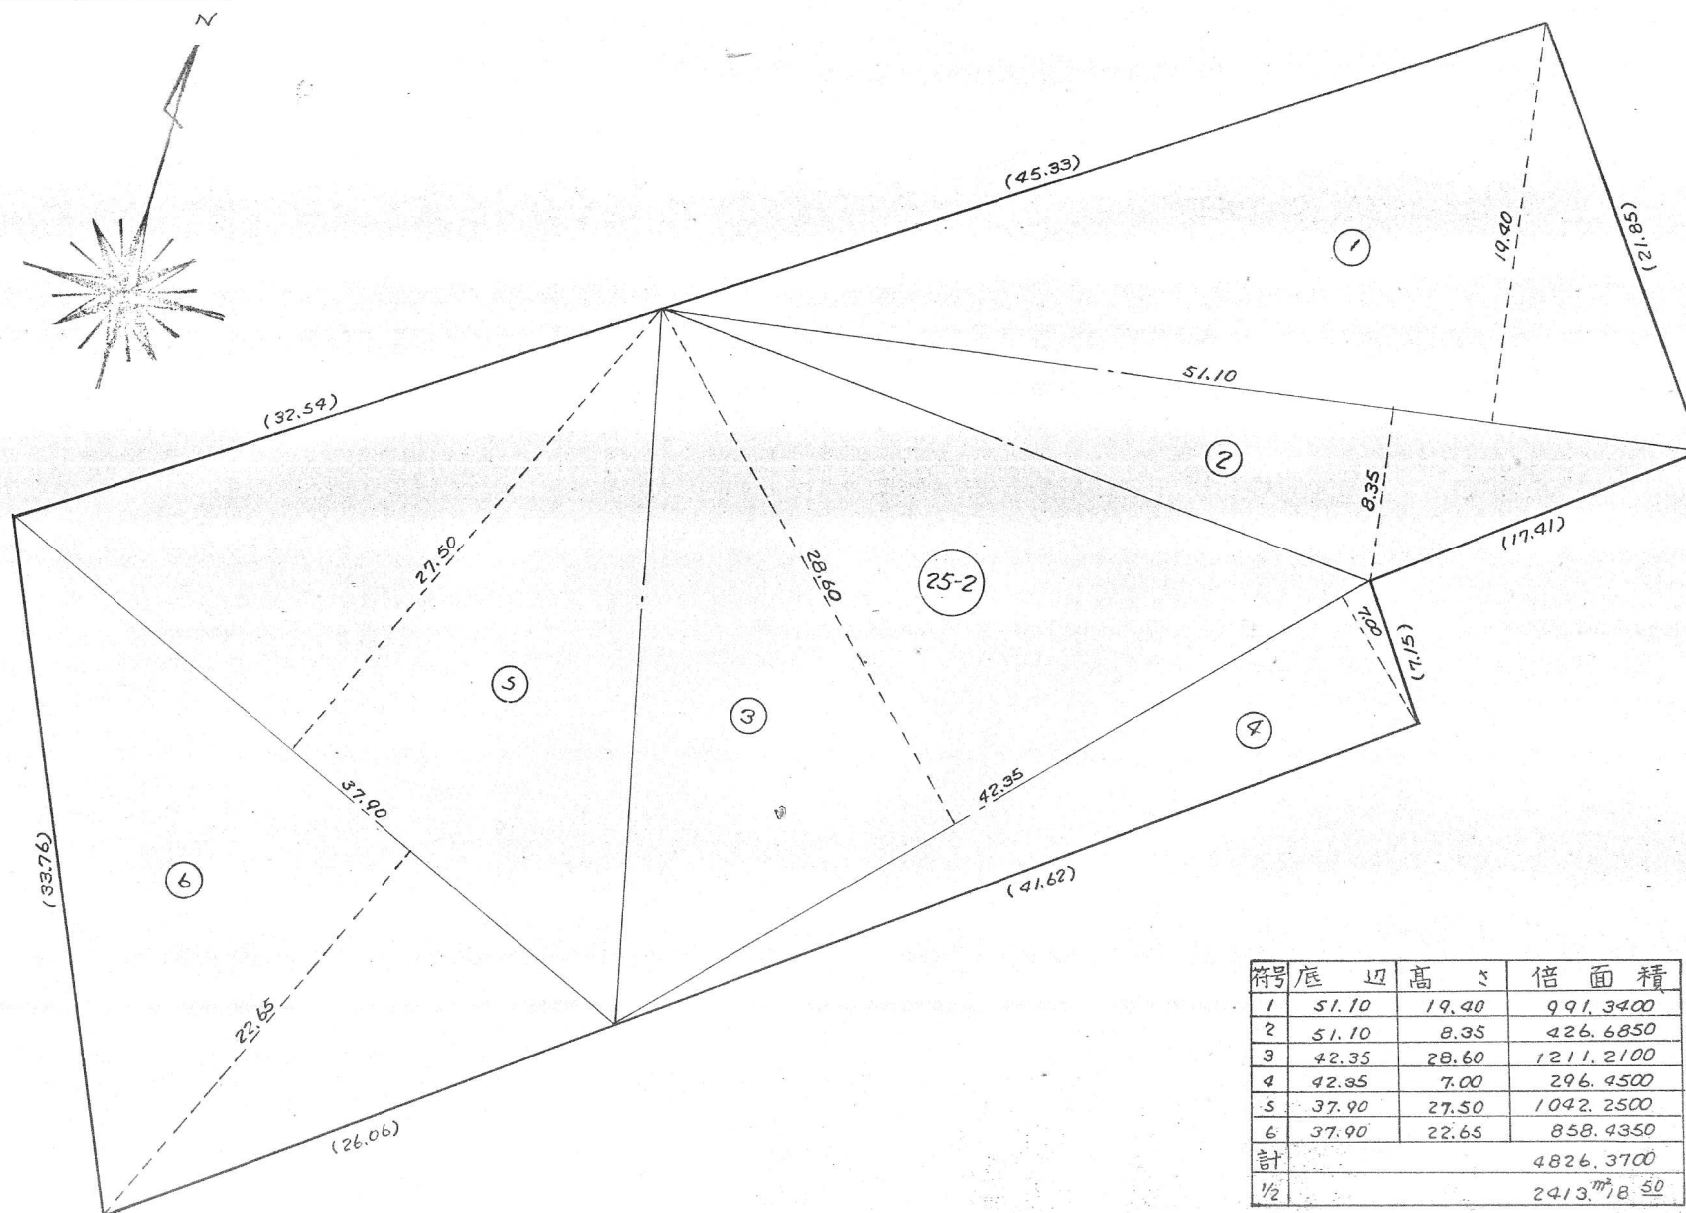

符号	底辺	高さ	倍面積
1	51.10	19.40	991.3400
2	51.10	8.35	426.6850
3	42.35	28.60	1211.2100
4	42.35	7.00	296.4500
5	37.90	27.50	1042.2500
6	37.90	22.65	858.4350
計			4826.3700
1/2			2413.1850

縮尺	1 : 600
----	---------