


地番	28 - 8
土地の所在	須磨区高倉台2丁目

地積測量図

昭和	作製
49年	年
12月	月
2日	日
作製者	

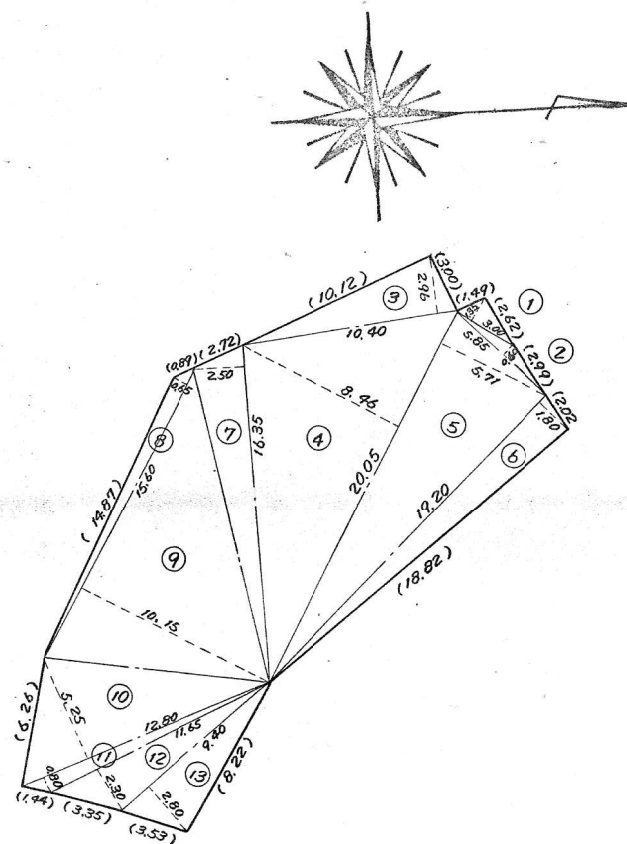

番号	底辺	高さ	倍面積
1	3.00	1.35	4.0500
2	5.85	0.60	3.5100
3	10.40	2.96	30.7840
4	20.05	8.46	169.6230
5	20.05	5.71	114.4855
6	19.20	1.80	34.5600
7	16.35	2.50	40.8750
8	15.60	0.65	10.1400
9	15.60	10.15	158.3400
10	12.80	5.25	67.2000
11	12.80	0.80	10.2400
12	11.65	2.30	26.7950
13	9.40	2.80	26.3200
計			696.9225
1/2			348.46125

申請人

神戸市長宮崎辰



縮尺 1 : 300