
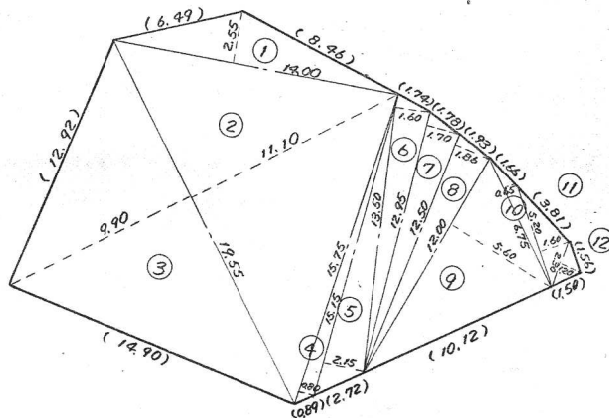


地番	28 - 9
土地の所在	須磨区高倉台2丁目

地積測量図

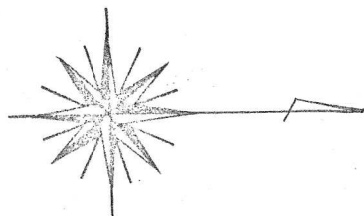

番号	底辺	高さ	倍面積
1	14.00	2.55	35.7000
2	19.55	11.10	217.0050
3	19.55	9.90	193.5450
4	15.75	0.80	12.6000
5	15.15	2.15	32.5725
6	13.50	1.60	21.6000
7	12.95	1.70	22.0150
8	12.50	1.86	23.2500
9	12.00	5.60	67.2000
10	6.75	0.65	4.3875
11	5.20	1.60	8.3200
12	2.30	1.20	2.7600
計	640.9550		
1/2	320.4775		

昭和49年12月2日
作製年月日

作製者

申請人

神戸市長宮崎



縮尺

1 : 300