


土地積測量図

地番 3-1.3-2.3-3.3-4.3-5
土地の所在 須磨区高谷台8丁目

昭和50年4月 / 日
作製年月日
作製者

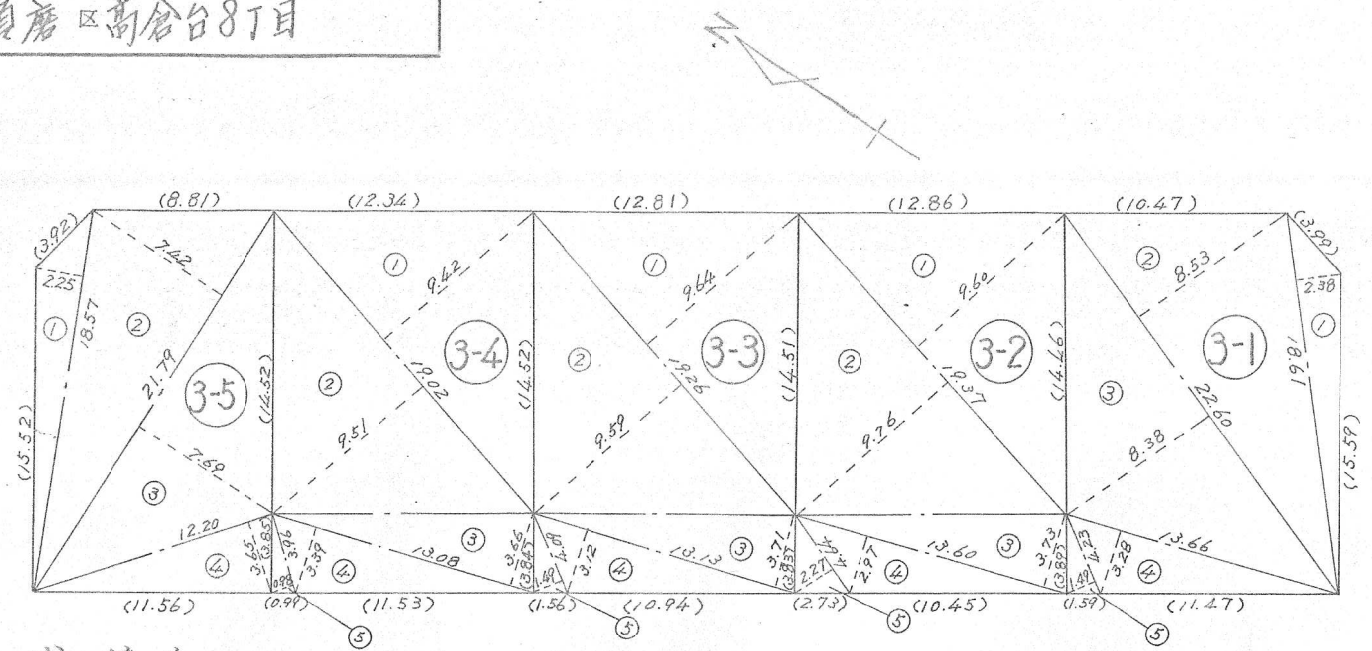

求積表

3-3			
1	19.26	9.64	185.6664
2	19.26	9.59	184.7034
3	13.13	3.71	48.7123
4	13.13	3.12	40.9656
5	4.69	1.49	6.9941
計			466.1418
1/2			233.0709

求積表

3-2			
1	19.37	9.60	185.9520
2	19.37	9.76	189.0512
3	13.60	3.73	50.7280
4	13.60	2.97	40.3920
5	4.64	2.27	10.5328
計			476.6560
1/2			238.3280

求積表

3-1			
1	18.61	2.38	44.2918
2	22.60	8.53	192.7780
3	22.60	8.38	189.3880
4	13.66	3.28	44.8048
5	4.23	1.49	6.3027
計			477.5653
1/2			238.7826

求積表

3-5			
1	18.57	2.25	41.7825
2	21.79	7.42	161.6818
3	21.79	7.69	167.5651
4	12.20	3.65	44.5300
計			415.5594
1/2			207.7797

求積表

3-4			
1	19.02	9.42	179.1684
2	19.02	9.51	180.8802
3	13.08	3.66	47.8728
4	13.08	3.39	44.3412
5	3.96	0.98	3.8808
計			456.1434
1/2			228.0717

縮尺 1/300

申請人
神戸市長
宮崎辰雄