


土地積測量図

地番 4-6, 4-7, 4-8, 4-9, 4-10
土地の所在 須磨区高倉台8丁目

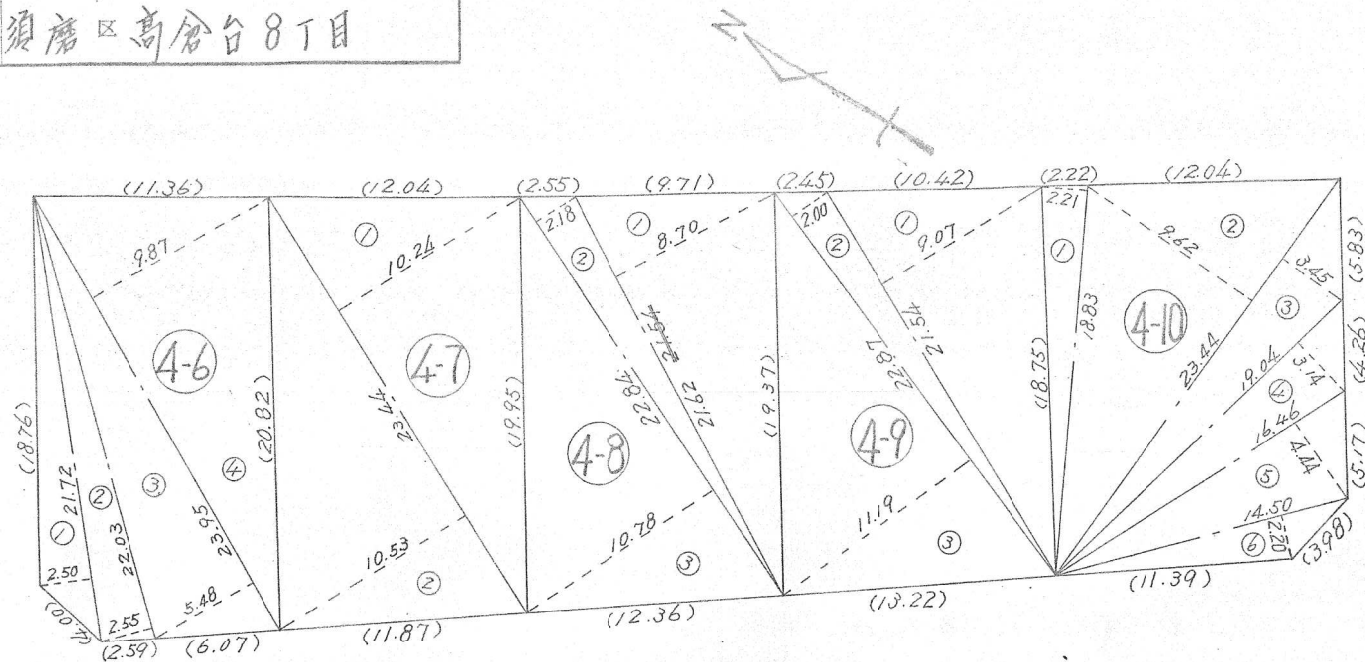

求積表

4-6			
1	21.72	2.50	54.3000
2	22.03	2.55	56.1765
3	23.95	5.48	131.2460
4	23.95	9.87	236.3865
計			478.1090
1/2			239.0545

求積表

4-7			
1	23.44	10.24	240.0256
2	23.44	10.53	246.8232
計			486.8488
1/2			243.4244

求積表

4-8			
1	21.62	8.70	188.0940
2	22.84	2.18	49.7912
3	22.84	10.78	246.2152
計			484.1004
1/2			242.0502

求積表

4-9			
1	21.54	9.07	195.3678
2	22.87	2.00	45.7400
3	22.87	11.19	255.9153
計			497.0231
1/2			248.5115

求積表

4-10			
1	18.83	2.21	41.6143
2	23.44	9.62	225.2428
3	23.44	3.45	80.8680
4	19.04	3.14	59.7856
5	16.46	4.44	73.0824
6	14.50	2.20	31.9000
計			512.7431
1/2			256.3715

昭和50年4月1日
作製年月日

作製者

申請人

神戸市長
宮崎辰雄

縮尺

1/300