
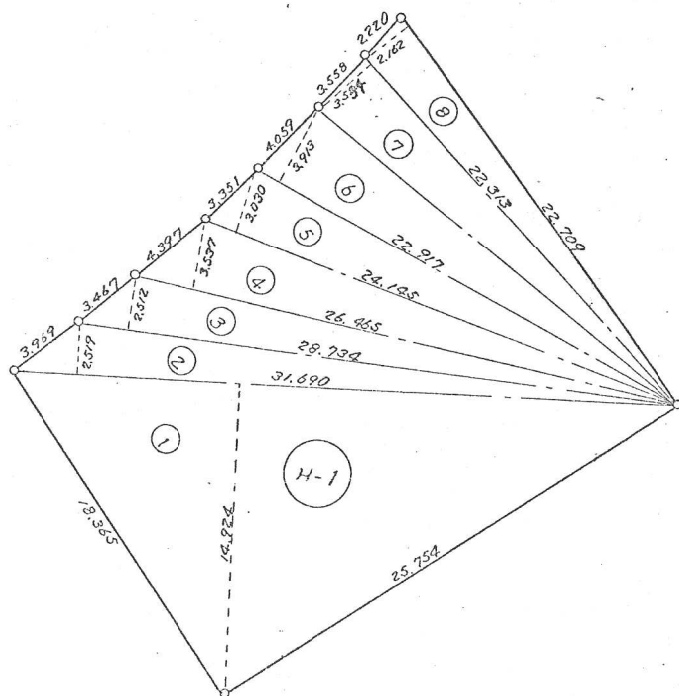


地番	9番1
土地の所在	須磨区 高倉台2丁目

地積測量図

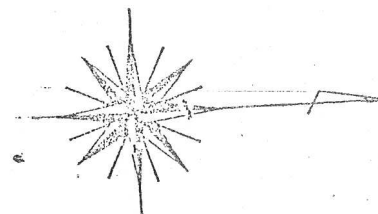

符号	算式	積
1	31.690 / x 14.924 /	472.941560
2	31.690 / x 2.519 /	79.827110
3	28.734 / x 2.512 /	72.179808
4	26.465 / x 3.537 /	93.606705
5	24.145 / x 3.030 /	73.158350
6	22.917 / x 3.913 /	89.674221
7	22.313 / x 3.534 /	78.854142
8	22.709 / x 2.162 /	49.096858
計		1009.339.754
1/2		504,668.877 m²

昭和	作製
年	年月日
月	
日	
作製者	

申請人

神戸市長
宮崎辰雄

縮尺 1: 300