


|       |           |
|-------|-----------|
| 地番    | 9-3       |
| 土地の所在 | 須磨区高倉台5丁目 |

地 積 測 量 図

昭和 48 年 4 月 3 日

作製年月日

作製者

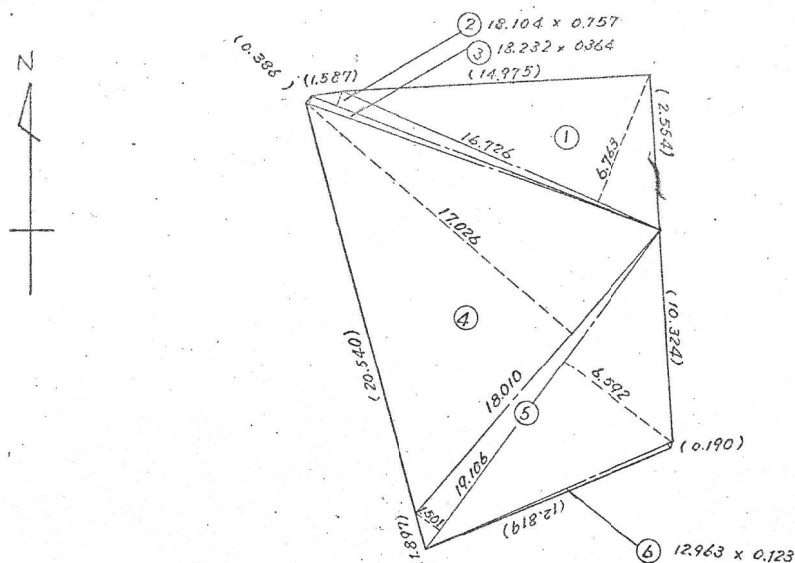

| 符号 | 算式                    | 倍面積        | 面積             |
|----|-----------------------|------------|----------------|
| 1  | 16.726 x 6.763        | 113.117938 | 298.1583405 m² |
| 2  | 18.104 x 0.757        | 13.704728  |                |
| 3  | 18.232 x 0.364        | 6.636448   |                |
| 4  | 18.010 x 17.026       | 306.638260 |                |
| 5  | 19.106(1.501 + 6.592) | 154.624858 |                |
| 6  | 12.963 x 0.123        | 1.594449   |                |
| 計  |                       | 596.316681 |                |

申請人

神戸市長  
宮崎辰雄

縮尺 1:300