

地番	9-4
土地の所在	須磨区高倉台5丁目



地 積 測 量 図

昭和	48	年	4	月	3	日
作製	年	月	日			

作製者

申請人

神戸市長
宮崎辰

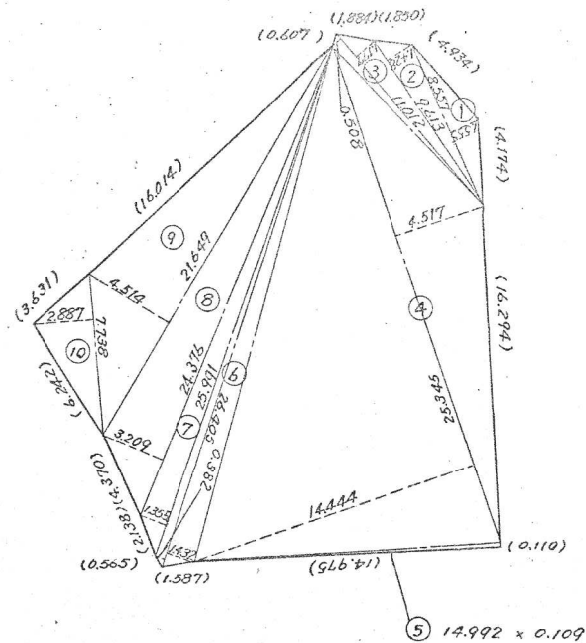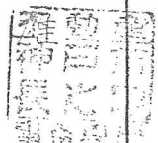

符号	算式	倍面積	面積
1	8.557 x 1.555	13.306135	
2	9.613 x 1.428	13.727364	
3	11.012(1.177 + 0.508)	18.555220	
4	25.345(4.517 + 14.444)	480.566545	
5	14.992 x 0.108	1.619136	
6	26.405(1.432 + 0.382)	47.898670	
7	25.991 x 1.355	35.217805	
8	24.376 x 3.209	78.222584	
9	21.649 x 4.514	97.723586	
10	7.738 x 2.887	22.339606	
計		809.176651	404.5883255m ²

縮尺	1:300
----	-------