

地番	9-6
土地の所在	須磨区高倉台5丁目



地 積 測 量 図

作製年月日
昭和48年4月3日

作製者

申請人

神戸市長
宮崎辰

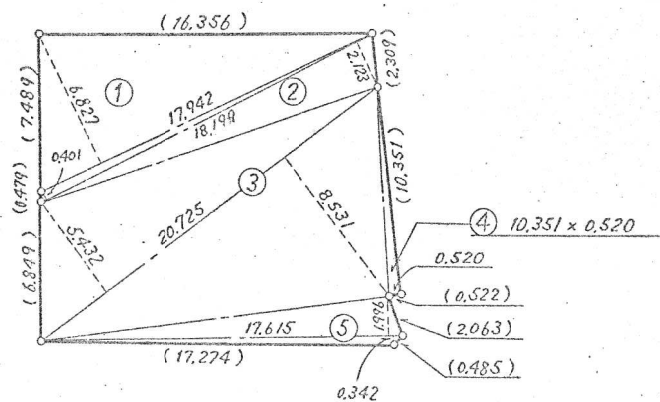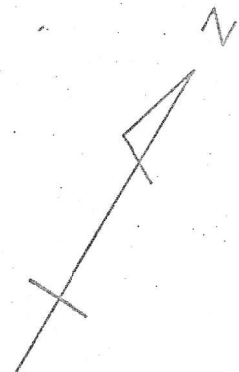

符号	算式	倍面積
1	17.942 × 6.827	122.490034
2	18.199 (0.401 + 2.123)	45.934276
3	20.725 (5.432 + 8.531)	289.383175
4	10.351 × 0.520	5.382520
5	17.615 (1.996 + 0.342)	41.183870
計		504.373875
1/2		252.1869375 m ²

縮尺 1:300