


地番	9 - 7
土地の所在	須磨区高倉台6丁目

地 積 測 量 図

A-1

昭和48年8月6日
作製者

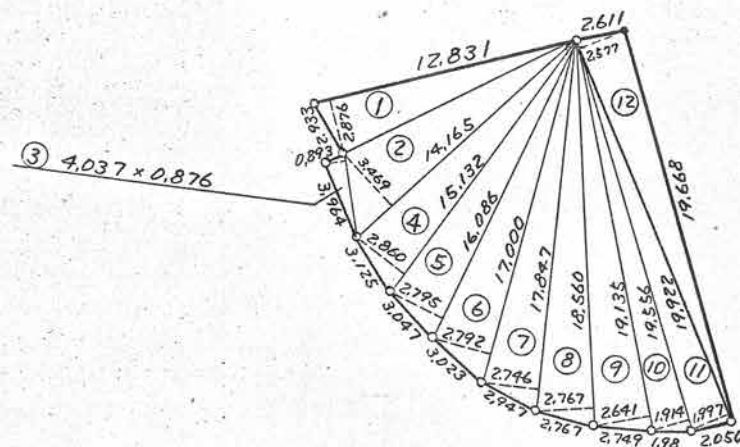

記号	大斜	小斜	倍面積
1	12.831	2.876	36.9019
2	14.165	3.469	49.1383
3	4.037	0.876	3.5364
4	15.132	2.860	43.2775
5	16.086	2.795	44.9603
6	17.000	2.792	47.4640
7	17.847	2.746	49.0078
8	18.560	2.767	51.3555
9	19.135	2.641	50.5355
10	19.556	1.914	37.4301
11	19.922	1.997	39.7842
12	19.922	2.577	51.3389
計			504.7304
1/2			252.36 m ²

申請人

神戸市長
宮崎 辰

縮尺 1 : 300